ต้นฉบับ

# สัญญาจ้างก่อสร้าง

สัญญาเลขที่ ๒๖/๒๕๖๓

สัญญาฉบับนี้ทำขึ้น ณ เทศบาลตำบลโนนสูง ตำบล/แขวง โนนสูง อำเภอ/เขต โนนสูง จังหวัด นครราชสีมา เมื่อวันที่ ๑๙ มิถุนายน ๒๕๖๓ ระหว่าง เทศบาลตำบลโนนสูง โดย นายประสงค์ โพธิ์มีศิริ ตำแหน่ง นายกเทศมนตรีตำบลโนนสูง ซึ่งต่อไปในสัญญานี้เรียกว่า "ผู้ว่าจ้าง" ฝ่ายหนึ่ง กับ หจก.เอ็ม.เค.การโยธา ซึ่งจดทะเบียนเป็นนิติบุคคลณ สำนักงานทะเบียนหุ้นส่วนบริษัท จังหวัดนครราชสีมา กรมพัฒนาธุรกิจการค้า กระทรวงพาณิชย์ มีสำนักงานใหญ่อยู่ เลขที่ ๑๖๗/๔ ถนนเดชอุดม ตำบล/แขวง ในเมือง อำเภอ/เขต เมืองนครราชสีมา จังหวัด นครราชสีมา โดยนางเมตตา เจริญสุข ผู้มีอำนาจลงนามผูกพันนิติบุคคลปรากฏตามหนังสือรับรองของ สำนักงานทะเบียนหุ้นส่วนบริษัท จังหวัดนครราชสีมา กรมพัฒนาธุรกิจการค้า กระทรวงพาณิชย์ ที่ นม ๐๐๑๘๑๘ ลงวันที่ ๑๓ มีนาคม ๒๕๖๓ และหนังสือมอบอำนาจลงวันที่ ๑๙ มิถุนายน ๒๕๖๓ แนบท้ายสัญญานี้ ซึ่งต่อไปในสัญญานี้เรียกว่า "ผู้รับจ้าง" อีกฝ่ายหนึ่ง

คู่สัญญาได้ตกลงกันมีข้อความดังต่อไปนี้

**ข้อ ๑. ข้อตกลงว่าจ้าง**

ผู้ว่าจ้างตกลงจ้างและผู้รับจ้างตกลงรับจ้างทำงาน โครงการก่อสร้างถนนหินคลุกถนนบ้านเพิ่ม ช่วงแยกถนนข้างอ่างเก็บน้ำสวนผัก (ชุมชนสวนผัก) โดยวิธีเฉพาะเจาะจง ณ เทศบาลตำบลโนนสูง ตำบล/แขวง โนนสูง อำเภอ/เขต โนนสูง จังหวัด นครราชสีมา ตามข้อกำหนดและเงื่อนไขแห่งสัญญานี้รวมทั้งเอกสารแนบท้ายสัญญา

ผู้รับจ้างตกลงที่จะจัดหาแรงงานและวัสดุ เครื่องมือเครื่องใช้ ตลอดจนอุปกรณ์ต่างๆ ชนิดดีเพื่อใช้ในงานจ้างตามสัญญานี้

**ข้อ ๒. เอกสารอันเป็นส่วนหนึ่งของสัญญา**

เอกสารแนบท้ายสัญญาดังต่อไปนี้ให้ถือเป็นส่วนหนึ่งของสัญญานี้

| | |
|---|---|
| ๒.๑ ผนวก ๑ แบบรูป | จำนวน ๙ หน้า |
| ๒.๒ ผนวก ๒ รายการละเอียด | จำนวน - หน้า |
| ๒.๓ ผนวก ๓ ใบแจ้งปริมาณงานและราคา | จำนวน ๑ หน้า |
| ๒.๔ ผนวก ๔ ใบเสนอราคา | จำนวน ๒ หน้า |
| ๒.๕ ผนวก ๕ ขอบเขตของงาน (ค่าK) | จำนวน ๓ หน้า |

ลงชื่อ (นายประสงค์ โพธิ์มีศิริ) ผู้ว่าจ้าง

ลงชื่อ (นางเมตตา เจริญสุข) ผู้รับจ้าง

M.K. ห้างหุ้นส่วนจำกัด เอ็มเคการโยธา

ความใดในเอกสารแนบท้ายสัญญาที่ขัดหรือแย้งกับข้อความในสัญญานี้ ให้ใช้ข้อความในสัญญานี้บังคับ และในกรณีที่เอกสารแนบท้ายสัญญาขัดแย้งกันเอง ผู้รับจ้างจะต้องปฏิบัติตามคำวินิจฉัยของผู้ว่าจ้าง คำวินิจฉัยของผู้ว่าจ้างให้ถือเป็นที่สุด และผู้รับจ้างไม่มีสิทธิเรียกร้องค่าจ้าง ค่าเสียหายหรือค่าใช้จ่ายใดๆ เพิ่มเติมจากผู้ว่าจ้างทั้งสิ้น

**ข้อ ๓. หลักประกันการปฏิบัติตามสัญญา**

ในขณะทำสัญญานี้ผู้รับจ้างได้นำหลักประกันเป็น ...เงินสด.... เป็นจำนวนเงิน ...๑๒,๔๐๐ ... บาท (.หนึ่งหมื่นสองพันสี่ร้อยบาทถ้วน...) ซึ่งเท่ากับร้อยละ ....๕.....(.....ห้า.....) ของราคาค่าจ้างตามสัญญา มามอบให้แก่ผู้ว่าจ้างเพื่อเป็นหลักประกันการปฏิบัติตามสัญญานี้

กรณีผู้รับจ้างใช้หนังสือค้ำประกันมาเป็นหลักประกันการปฏิบัติตามสัญญา หนังสือค้ำประกันดังกล่าวจะต้องออกโดยธนาคารที่ประกอบกิจการในประเทศไทย หรือโดยบริษัทเงินทุนหรือบริษัทเงินทุนหลักทรัพย์ที่ได้รับอนุญาตให้ประกอบกิจการเงินทุนเพื่อการพาณิชย์และประกอบธุรกิจ ค้ำประกันตามประกาศของธนาคารแห่งประเทศไทย ตามรายชื่อบริษัทเงินทุนที่ธนาคารแห่งประเทศไทยแจ้งเวียนให้ทราบตามแบบที่คณะกรรมการนโยบายการจัดซื้อจัดจ้างและการบริหารพัสดุภาครัฐกำหนดหรืออาจเป็นหนังสือค้ำประกันอิเล็กทรอนิกส์ตามวิธีการที่กรมบัญชีกลางกำหนดก็ได้ และจะต้องมีอายุการค้ำประกันตลอดไปจนกว่าผู้รับจ้างพ้นข้อผูกพันตามสัญญานี้

หลักประกันที่ผู้รับจ้างนำมามอบให้ตามวรรคหนึ่ง จะต้องมีอายุครอบคลุมความรับผิดทั้งปวงของผู้รับจ้างตลอดอายุสัญญา ถ้าหลักประกันที่ผู้รับจ้างนำมามอบให้ดังกล่าวลดลงหรือเสื่อมค่าลง หรือมีอายุไม่ครอบคลุมถึงความรับผิดของผู้รับจ้างตลอดอายุสัญญา ไม่ว่าด้วยเหตุใดๆ ก็ตาม รวมถึงกรณี ผู้รับจ้างส่งมอบงานล่าช้าเป็นเหตุให้ระยะเวลาแล้วเสร็จหรือวันครบกำหนดความรับผิดในความชำรุดบกพร่องตามสัญญาเปลี่ยนแปลงไป ไม่ว่าจะเกิดขึ้นคราวใด ผู้รับจ้างต้องหาหลักประกันใหม่หรือหลักประกันเพิ่มเติมให้มีจำนวนครบถ้วนตามวรรคหนึ่งมามอบให้แก่ผู้ว่าจ้างภายใน ๗ (เจ็ด) วัน นับถัดจากวันที่ได้รับแจ้งเป็นหนังสือจากผู้ว่าจ้าง

หลักประกันที่ผู้รับจ้างนำมามอบไว้ตามข้อนี้ ผู้ว่าจ้างจะคืนให้แก่ผู้รับจ้าง โดยไม่มีดอกเบี้ย เมื่อผู้รับจ้างพ้นจากข้อผูกพัน และความรับผิดทั้งปวงตามสัญญานี้แล้ว

**ข้อ ๔ (ข) ค่าจ้างและการจ่ายเงิน**

ผู้ว่าจ้าง ตกลงจ่าย และผู้รับจ้างตกลงรับเงินค่าจ้างจำนวนเงิน ๒๔๘,๐๐๐.๐๐ บาท (สองแสนสี่หมื่นแปดพันบาทถ้วน) ซึ่งได้รวมภาษีมูลค่าเพิ่ม จำนวน ๑๖,๒๒๔.๓๐ บาท (หนึ่งหมื่นหกพันสองร้อยยี่สิบสี่บาทสามสิบสตางค์) ตลอดจน ภาษีอากรอื่น ๆ และค่าใช้จ่ายทั้งปวงด้วยแล้ว โดยถือราคาเหมารวม เป็นเกณฑ์ และกำหนดการจ่ายเงิน เป็น ๑ งวด ดังนี้

งวดที่ ๑ เป็นจำนวนเงิน ๒๔๘,๐๐๐.๐๐ บาท (สองแสนสี่หมื่นแปดพันบาทถ้วน) เมื่อผู้รับจ้างได้ปฏิบัติงาน โครงการก่อสร้างถนนหินคลุกถนนบ้านเพิ่ม ช่วงแยกถนนข้างอ่างเก็บน้ำสวนผัก (ชุมชนสวนผัก)กว้างเฉลี่ย ๕.๐๐ เมตร ยาวประมาณ ๒๘๔.๐๐ เมตร หนาเฉลี่ย ๐.๑๕ เมตร หรือมีพื้นที่ดำเนินการไม่น้อยกว่า ๑,๔๒๐ ตารางเมตร พร้อมส่วนประกอบตามแบบแปลนเทศบาลกำหนดเลขที่ กช.ก.๐๘/๒๕๖๓ และประกอบติดตั้งป้ายประชาสัมพันธ์โครงการ จำนวน ๑ ป้าย ตามแบบเลขที่ กช.ป./๑ นั้นให้แล้วเสร็จ เรียบร้อยทุกประการ พร้อมทั้งเก็บทำความสะอาดบริเวณสถานที่ดำเนินการทั้งหมดให้เรียบร้อย เมื่อได้ส่งมอบงานครบถ้วนตามสัญญานั้น ให้แล้วเสร็จภายใน ๑๙ กรกฎาคม ๒๕๖๓

ลงชื่อ ..... ผู้ว่าจ้าง
(นายประสงค์ โพธิ์มัญญ์)

ลงชื่อ ..... ผู้รับจ้าง
(นางเมตตา เจริญสุข)

M.K.
ห้างหุ้นส่วนจำกัด เอ็มเคภาวโยธา

**ข้อ ๕. เงินค่าจ้างล่วงหน้า**

ผู้ว่าจ้างตกลงจ่ายเงินค่าจ้างล่วงหน้าให้แก่ผู้รับจ้างเป็นจำนวนเงิน - บาท ซึ่งเท่ากับร้อยละ - ของราคาค่าจ้าง ตามสัญญาที่ระบุไว้ ในข้อ ๔

เงินค่าจ้างล่วงหน้าดังกล่าวจะจ่ายให้ภายหลังจากที่ผู้รับจ้างได้วางหลักประกันการรับเงินค่าจ้างล่วงหน้าเป็น.....-.....เต็มตามจำนวนเงินค่าจ้างล่วงหน้านั้นให้แก่ผู้ว่าจ้าง ผู้รับจ้างจะต้องออกใบเสร็จรับเงินค่าจ้างล่วงหน้า ตามแบบที่ผู้ว่าจ้างกำหนดให้ และผู้รับจ้างตกลงที่จะกระทำตามเงื่อนไขอันเกี่ยวกับการใช้จ่ายและการใช้คืนเงินค่าจ้างล่วงหน้านั้นดังต่อไปนี้

๕.๑ ผู้รับจ้างจะใช้เงินค่าจ้างล่วงหน้านั้นเพื่อเป็นค่าใช้จ่ายในการปฏิบัติงานตามสัญญาเท่านั้นหากผู้รับจ้างใช้จ่ายเงินค่าจ้างล่วงหน้า หรือส่วนใดส่วนหนึ่งของเงินค่าจ้างล่วงหน้านั้นในทางอื่นผู้ว่าจ้างอาจจะเรียกเงินค่าจ้างล่วงหน้านั้นคืนจากผู้รับจ้างหรือบังคับเอาจากหลักประกันการรับเงินค่าจ้างล่วงหน้าได้ทันที

๕.๒ เมื่อผู้ว่าจ้างเรียกร้อง ผู้รับจ้างต้องแสดงหลักฐานการใช้จ่ายเงินค่าจ้างล่วงหน้าเพื่อพิสูจน์ว่าได้เป็นไปตามข้อ ๕.๑ ภายในกำหนด ๑๕ (สิบห้า) วัน นับถัดจากวันได้รับแจ้งเป็นหนังสือจากผู้ว่าจ้างหากผู้รับจ้างไม่อาจแสดงหลักฐานดังกล่าวภายในกำหนด ๑๕ (สิบห้า) วัน ผู้ว่าจ้างอาจเรียกเงินค่าจ้างล่วงหน้านั้นคืนจากผู้รับจ้าง หรือบังคับเอาจากหลักประกันการรับเงินค่าจ้างล่วงหน้าได้ทันที

๕.๓ (ข) (สำหรับสัญญาที่เป็นราคาเหมารวม)

ในการจ่ายเงินค่าจ้างให้แก่ผู้รับจ้างตามข้อ ๔ ผู้ว่าจ้างจะหักเงินค่าจ้างในแต่ละงวดเพื่อชดใช้คืนเงินค่าจ้างล่วงหน้าไว้จำนวนร้อยละ - ของจำนวนเงินค่าจ้างในแต่ละงวดจนกว่าจำนวนเงินไว้จะครบตามจำนวนเงินที่หักค่าจ้างล่วงหน้าที่ผู้รับจ้างได้รับไปแล้ว ยกเว้นค่าจ้างงวดสุดท้ายจะหักไว้เป็นจำนวนเท่ากับจำนวนเงินค่าจ้างล่วงหน้าที่เหลือทั้งหมด

๕.๔ เงินจำนวนใด ๆ ก็ตามที่ผู้รับจ้างจะต้องจ่ายให้แก่ผู้ว่าจ้างเพื่อชำระหนี้หรือเพื่อชดใช้ความรับผิดต่างๆ ตามสัญญา ผู้ว่าจ้างจะหักเอาจากเงินค่าจ้างงวดที่จะจ่ายให้แก่ผู้รับจ้างก่อนที่จะหักชดใช้คืนเงินค่าจ้างล่วงหน้า

๕.๕ ในกรณีที่มีการบอกเลิกสัญญา หากเงินค่าจ้างล่วงหน้าที่เหลือเกินกว่าจำนวนเงินที่ผู้รับจ้างจะได้รับหลังจากหักชดใช้ในกรณีอื่นแล้ว ผู้รับจ้างจะต้องจ่ายคืนเงินจำนวนที่เหลือนั้นให้แก่ผู้ว่าจ้าง ภายใน ๗ (เจ็ด) วัน นับถัดจากวันได้รับแจ้งเป็นหนังสือจากผู้ว่าจ้าง

๕.๖ (ข) (สำหรับสัญญาที่เป็นราคาเหมารวม)

ผู้ว่าจ้างจะคืนหลักประกันการรับเงินค่าจ้างล่วงหน้าให้แก่ผู้รับจ้างต่อเมื่อผู้ว่าจ้างได้หักเงินค่าจ้างไว้ครบจำนวนเงินค่าจ้างล่วงหน้าตามข้อ ๕.๓ (ข)

**ข้อ ๖. การหักเงินประกันผลงาน**

ในการจ่ายเงินค่าจ้างให้แก่ผู้รับจ้างแต่ละงวด ผู้ว่าจ้างจะหักเงินจำนวนร้อยละ - ของเงินที่ต้องจ่ายในงวดนั้นเพื่อเป็นประกันผลงาน ในกรณีที่เงินประกันผลงานถูกหักไว้แล้วเป็นจำนวนเงินไม่ต่ำกว่า - บาท ผู้รับจ้างมีสิทธิที่จะขอเงินประกันผลงานคืน โดยนำหนังสือค้ำประกันของธนาคารหรือหนังสือค้ำประกันอิเล็กทรอนิกส์ซึ่งออกโดยธนาคารภายในประเทศมามอบให้ผู้ว่าจ้างเพื่อเป็นหลักประกันแทนก็ได้

ผู้ว่าจ้างจะคืนเงินประกันผลงาน และ/หรือหนังสือค้ำประกันของธนาคารดังกล่าวตามวรรคหนึ่งโดย

ลงชื่อ ..... ผู้ว่าจ้าง
(นายประสงค์ โพธิ์มีศรี)

ลงชื่อ ..... ผู้รับจ้าง
(นางเมตตา เจริญสุข)

M.K.
ห้างหุ้นส่วนจำกัด เอ็มเคภาวิชัย

ไม่มีดอกเบี้ยให้แก่ผู้รับจ้างพร้อมกับการจ่ายเงินค่าจ้างงวดสุดท้าย

**ข้อ ๗ (ข) กำหนดเวลาแล้วเสร็จและสิทธิของผู้ว่าจ้างในการบอกเลิกสัญญา**

ผู้รับจ้างต้องเริ่มทำงานที่รับจ้างภายในวันที่ ๒๐ มิถุนายน ๒๕๖๓ และจะต้องทำงานให้แล้วเสร็จบริบูรณ์ภายในวันที่ ๑๙ กรกฎาคม ๒๕๖๓ รวม ๓๐ วัน ถ้าผู้รับจ้างมิได้ลงมือทำงานภายในกำหนดเวลา หรือไม่สามารถทำงานให้แล้วเสร็จตามกำหนดเวลา หรือมีเหตุให้เชื่อได้ว่าผู้รับจ้างไม่สามารถทำงานให้แล้วเสร็จภายในกำหนดเวลา หรือจะแล้วเสร็จล่าช้าเกินกว่ากำหนดเวลา หรือผู้รับจ้างทำผิดสัญญาข้อใดข้อหนึ่ง หรือตกเป็นผู้ถูกพิทักษ์ทรัพย์เด็ดขาด หรือตกเป็นผู้ล้มละลาย หรือเพิกเฉยไม่ปฏิบัติตามคำสั่งของคณะกรรมการตรวจรับพัสดุหรือผู้ควบคุมงานหรือบริษัทที่ปรึกษาซึ่งได้รับมอบอำนาจจากผู้ว่าจ้าง ผู้ว่าจ้างมีสิทธิที่จะบอกเลิกสัญญานี้ได้ และมีสิทธิจ้างผู้รับจ้างรายใหม่เข้าทำงานของผู้รับจ้างให้ลุล่วงไปด้วย การใช้สิทธิบอกเลิกสัญญานั้นไม่กระทบสิทธิของผู้ว่าจ้างที่จะเรียกร้องค่าเสียหายจากผู้รับจ้าง

การที่ผู้ว่าจ้างไม่ใช้สิทธิเลิกสัญญาดังกล่าวข้างต้นไม่เป็นเหตุให้ผู้รับจ้างพ้นจากความรับผิดตามสัญญา

**ข้อ ๘ ความรับผิดชอบในความชำรุดบกพร่องของงานจ้าง**

เมื่องานแล้วเสร็จบริบูรณ์ และผู้ว่าจ้างได้รับมอบงานจากผู้รับจ้างหรือจากผู้รับจ้างรายใหม่ ในกรณีที่มีการบอกเลิกสัญญาตามข้อ ๗ หากมีเหตุชำรุดบกพร่องหรือเสียหายเกิดขึ้นจากการจ้างนี้ ภายในกำหนด ๑ (หนึ่ง) ปี นับถัดจากวันที่ได้รับมอบงานดังกล่าว ซึ่งความชำรุดบกพร่องหรือเสียหายนั้นเกิดจากความบกพร่องของผู้รับจ้างอันเกิดจากการใช้วัสดุที่ไม่ถูกต้องหรือทำไว้ไม่เรียบร้อย หรือทำไม่ถูกต้องตามมาตรฐานแห่งหลักวิชา ผู้รับจ้างจะต้องรีบทำการแก้ไข ให้เป็นที่เรียบร้อยโดยไม่ชักช้า โดยผู้ว่าจ้างไม่ต้องออกเงินใดๆ ในการนี้ทั้งสิ้น หากผู้รับจ้างไม่กระทำการดังกล่าวภายในกำหนด ๑๕ (สิบห้า) วัน นับถัดจากวันที่ได้รับแจ้งเป็นหนังสือจาก ผู้ว่าจ้างหรือไม่ทำการแก้ไขให้ถูกต้องเรียบร้อยภายในเวลาที่ผู้ว่าจ้างกำหนด ให้ผู้ว่าจ้างมีสิทธิที่จะทำการนั้นเองหรือจ้างผู้อื่นให้ทำงานนั้น โดยผู้รับจ้างต้องเป็นผู้ออกค่าใช้จ่ายเองทั้งสิ้น

ในกรณีเร่งด่วนจำเป็นต้องรีบแก้ไขเหตุชำรุดบกพร่องหรือเสียหายโดยเร็ว และไม่อาจรอให้ผู้รับจ้างแก้ไขในระยะเวลาที่กำหนดไว้ตามวรรคหนึ่งได้ ผู้ว่าจ้างมีสิทธิเข้าจัดการแก้ไขเหตุชำรุดบกพร่องหรือเสียหายนั้นเอง หรือจ้างผู้อื่นให้ซ่อมแซมความชำรุดบกพร่องหรือเสียหาย โดยผู้รับจ้าง ต้องรับผิดชอบชำระค่าใช้จ่ายทั้งหมด

การที่ผู้ว่าจ้างทำการนั้นเอง หรือจ้างผู้อื่นให้ทำงานนั้นแทนผู้รับจ้าง ไม่ทำให้ผู้รับจ้าง หลุดพ้นจากความรับผิดตามสัญญา หากผู้รับจ้างไม่ชดใช้ค่าใช้จ่ายหรือค่าเสียหายตามที่ผู้ว่าจ้างเรียกร้องผู้ว่าจ้างมีสิทธิบังคับจากหลักประกันการปฏิบัติตามสัญญาได้

**ข้อ ๙ การจ้างช่วง**

ผู้รับจ้างจะต้องไม่เอางานทั้งหมดหรือแต่บางส่วนแห่งสัญญานี้ไปจ้างช่วงอีกทอดหนึ่ง เว้นแต่การจ้างช่วงงานแต่บางส่วนที่ได้รับอนุญาตเป็นหนังสือจากผู้ว่าจ้างแล้ว การที่ผู้ว่าจ้างได้อนุญาตให้จ้างช่วงงานแต่บางส่วนดังกล่าวนั้น ไม่เป็นเหตุให้ผู้รับจ้างหลุดพ้นจาก ความรับผิดหรือพันธะหน้าที่ตามสัญญานี้ และผู้รับจ้างจะยังคงต้องรับผิดในความผิดและความประมาทเลินเล่อของผู้รับจ้างช่วง หรือของตัวแทนหรือลูกจ้างของผู้รับจ้างช่วงนั้นทุกประการ

กรณีผู้รับจ้างไปจ้างช่วงงานแต่บางส่วนโดยฝ่าฝืนความในวรรคหนึ่ง ผู้รับจ้างต้องชำระค่าปรับให้แก่ผู้ว่า

ลงชื่อ (นายประสงค์ โพธิ์มัคคุร) ผู้ว่าจ้าง

ลงชื่อ (นางเมตตา เอร์ญสุข) ผู้รับจ้าง

M.K.
ห้างหุ้นส่วนจำกัด

จ้างเป็นจำนวนเงินในอัตราร้อยละ ๑๐ (สิบ) ของวงเงินของงานที่จ้างช่วงตามสัญญา ทั้งนี้ ไม่ตัดสิทธิผู้ว่าจ้างในการบอกเลิกสัญญา

**ข้อ ๑๐ การควบคุมงานของผู้รับจ้าง**

ผู้รับจ้างจะต้องควบคุมงานที่รับจ้างอย่างเอาใจใส่ ด้วยประสิทธิภาพและความชำนาญ และในระหว่างทำงานที่รับจ้างจะต้องจัดให้มีผู้แทนซึ่งทำงานเต็มเวลาเป็นผู้รับผิดชอบควบคุมงานของ ผู้รับจ้าง ผู้แทนดังกล่าวจะต้องได้รับมอบอำนาจจากผู้รับจ้าง คำสั่งหรือคำแนะนำต่างๆ ที่ผู้ว่าจ้าง คณะกรรมการตรวจรับพัสดุ ผู้ควบคุมงาน หรือบริษัทที่ปรึกษาที่ผู้ว่าจ้างแต่งตั้ง ได้แจ้งแก่ผู้แทนเช่นว่านั้น ให้ถือว่าเป็นคำสั่งหรือคำแนะนำที่ได้แจ้งแก่ผู้รับจ้าง การแต่งตั้งผู้แทนตามข้อนี้จะต้องทำเป็นหนังสือและต้องได้รับความเห็นชอบเป็นหนังสือ จากผู้ว่าจ้าง การเปลี่ยนตัวหรือแต่งตั้งผู้แทนใหม่จะทำมิได้หากไม่ได้รับความเห็นชอบ เป็นหนังสือจากผู้ว่าจ้างก่อน

ผู้ว่าจ้างมีสิทธิที่จะขอให้เปลี่ยนตัวผู้แทนตามวรรคหนึ่ง โดยแจ้งเป็นหนังสือไปยังผู้รับจ้าง และผู้รับจ้างจะต้องทำการเปลี่ยนตัวผู้แทนนั้นโดยพลัน โดยไม่คิดค่าจ้างหรือราคาเพิ่มหรืออ้างเป็นเหตุเพื่อขยายอายุสัญญาอันเนื่องมาจากเหตุนี้

**ข้อ ๑๑ ความรับผิดของผู้รับจ้าง**

ผู้รับจ้างจะต้องรับผิดต่ออุบัติเหตุ ความเสียหาย หรือภยันตรายใดๆ อันเกิดจาก การปฏิบัติงานของผู้รับจ้าง และจะต้องรับผิดต่อความเสียหายจากการกระทำของลูกจ้างหรือตัวแทน ของผู้รับจ้าง และจากการปฏิบัติงานของผู้รับจ้างช่วงด้วย (ถ้ามี)

ความเสียหายใดๆ อันเกิดแก่งานที่ผู้รับจ้างได้ทำขึ้น แม้จะเกิดขึ้นเพราะเหตุสุดวิสัย ก็ตาม ผู้รับจ้างจะต้องรับผิดชอบโดยซ่อมแซมให้คืนดีหรือ เปลี่ยนให้ใหม่โดยค่าใช้จ่ายของผู้รับจ้างเอง เว้นแต่ความเสียหายนั้นเกิดจากความผิดของผู้ว่าจ้าง ทั้งนี้ ความรับผิดของผู้รับจ้างดังกล่าวในข้อนี้จะสิ้นสุดลงเมื่อผู้ว่าจ้างได้รับมอบงานครั้งสุดท้าย ซึ่งหลังจากนั้นผู้รับจ้างคงต้องรับผิดเพียงในกรณีชำรุดบกพร่อง หรือความเสียหายดังกล่าวในข้อ ๘ เท่านั้น

ผู้รับจ้างจะต้องรับผิดต่อบุคคลภายนอกในความเสียหายใดๆ อันเกิดจาก การปฏิบัติงานของผู้รับจ้าง หรือลูกจ้างหรือตัวแทนของผู้รับจ้าง รวมถึงผู้รับจ้างช่วง (ถ้ามี) ตามสัญญานี้ หากผู้ว่าจ้างถูกเรียกร้องหรือฟ้องร้องหรือต้องชดใช้ค่าเสียหายให้แก่บุคคลภายนอกไปแล้ว ผู้รับจ้างจะต้อง ดำเนินการใดๆ เพื่อให้มีการว่าต่างแก้ต่างให้แก่ผู้ว่าจ้างโดยค่าใช้จ่ายของผู้รับจ้างเอง รวมทั้งผู้รับจ้างจะต้องชดใช้ค่าเสียหายนั้นๆ ตลอดจนค่าใช้จ่ายใดๆ อันเกิดจากการถูกเรียกร้องหรือถูกฟ้องร้องให้แก่ผู้ว่าจ้างทันที

**ข้อ ๑๒ การจ่ายเงินแก่ลูกจ้าง**

ผู้รับจ้างจะต้องจ่ายเงินแก่ลูกจ้างที่ผู้รับจ้างได้จ้างมาในอัตราและตามกำหนดเวลา ที่ผู้รับจ้างได้ตกลงหรือทำสัญญาไว้ต่อลูกจ้างดังกล่าว

ถ้าผู้รับจ้างไม่จ่ายเงินค่าจ้างหรือค่าทดแทนอื่นใดแก่ลูกจ้างดังกล่าวในวรรคหนึ่ง ผู้ว่าจ้างมีสิทธิที่จะเอาเงินค่าจ้างที่จะต้องจ่ายแก่ผู้รับจ้างมาจ่ายให้แก่ลูกจ้างของผู้รับจ้างดังกล่าว และให้ถือว่าผู้ว่าจ้างได้จ่ายเงินจำนวนนั้นเป็นค่าจ้างให้แก่ผู้รับจ้างตามสัญญาแล้ว

ผู้รับจ้างจะต้องจัดให้มีประกันภัยสำหรับลูกจ้างทุกคนที่จ้างมาทำงาน โดยให้ครอบคลุมถึงความรับผิดทั้ง

ลงชื่อ ..... ผู้ว่าจ้าง
(.....)

ลงชื่อ ..... ผู้รับจ้าง
(.....)

ห้างหุ้นส่วนจำกัด เอ็นเคการโยธา

ปวงของผู้รับจ้าง รวมทั้งผู้รับจ้างช่วง (ถ้ามี) ในกรณีความเสียหายที่คิดค่าสินไหมทดแทนได้ตามกฎหมาย ซึ่งเกิดจากอุบัติเหตุหรือภยันตรายใดๆ ต่อลูกจ้างหรือบุคคลอื่น ที่ผู้รับจ้างหรือผู้รับจ้างช่วงจ้างมาทำงาน ผู้รับจ้างจะต้องส่งมอบกรมธรรม์ประกันภัยดังกล่าว พร้อมทั้งหลักฐานการชำระเบี้ยประกันให้แก่ผู้ว่าจ้างเมื่อผู้ว่าจ้างเรียกร้อง

**ข้อ ๑๓ การตรวจงานจ้าง**

ถ้าผู้ว่าจ้างแต่งตั้งคณะกรรมการตรวจรับพัสดุ ผู้ควบคุมงาน หรือบริษัท ที่ปรึกษา เพื่อควบคุมการทำงานของผู้รับจ้าง คณะกรรมการตรวจ รับพัสดุ ผู้ควบคุมงาน หรือบริษัทที่ปรึกษานั้น มีอำนาจเข้าไปตรวจการงานในโรงงานและสถานที่ก่อสร้างได้ทุกเวลา และผู้รับจ้างจะต้องอำนวยความสะดวกและให้ความช่วยเหลือในการนั้นตามสมควร

การที่มีคณะกรรมการตรวจรับพัสดุ ผู้ควบคุมงาน หรือบริษัทที่ปรึกษานั้น หาทำให้ผู้รับจ้างพ้นความรับผิดชอบตามสัญญานี้ข้อใดข้อหนึ่งไม่

**ข้อ ๑๔ แบบรูปและรายการละเอียดคลาดเคลื่อน**

ผู้รับจ้างรับรองว่าได้ตรวจสอบและทำความเข้าใจในแบบรูปและรายการละเอียดโดยถี่ถ้วนแล้ว หากปรากฏว่าแบบรูปและรายการละเอียดนั้นผิดพลาดหรือคลาดเคลื่อน ไปจากหลักการทางวิศวกรรมหรือทางเทคนิค ผู้รับจ้างตกลงที่จะปฏิบัติตามคำวินิจฉัยของผู้ว่าจ้าง คณะกรรมการตรวจรับพัสดุ ผู้ควบคุมงาน หรือบริษัทที่ปรึกษาที่ผู้ว่าจ้างแต่งตั้ง เพื่อให้งานแล้วเสร็จบริบูรณ์ คำวินิจฉัยดังกล่าวให้ถือเป็นที่สุด โดยผู้รับจ้างจะคิดค่าจ้าง ค่าเสียหาย หรือค่าใช้จ่ายใดๆ เพิ่มขึ้น จากผู้ว่าจ้างหรือขอขยายอายุสัญญาไม่ได้

**ข้อ ๑๕ การควบคุมงานโดยผู้ว่าจ้าง**

ผู้รับจ้างตกลงว่าคณะกรรมการตรวจรับพัสดุ ผู้ควบคุมงาน หรือบริษัท ที่ปรึกษาที่ผู้ว่าจ้างแต่งตั้ง มีอำนาจที่จะตรวจสอบและควบคุมงานเพื่อให้เป็นไปตาม สัญญานี้ และมีอำนาจที่จะสั่งให้แก้ไขเปลี่ยนแปลงเพิ่มเติม หรือตัดทอนซึ่งงานตามสัญญานี้ หากผู้รับจ้างขัดขืน ไม่ปฏิบัติตาม ผู้ว่าจ้าง คณะกรรมการตรวจ รับพัสดุ ผู้ควบคุมงาน หรือบริษัทที่ปรึกษามีอำนาจ ที่จะสั่งให้หยุดการนั้นชั่วคราวได้ ความล่าช้าในกรณีเช่นนี้ ผู้รับจ้างจะถือเป็นเหตุขอขยายระยะเวลา การปฏิบัติงานตามสัญญาหรือเรียกร้องค่าเสียหายใดๆ ไม่ได้ทั้งสิ้น

**ข้อ ๑๖ งานพิเศษและการแก้ไขงาน**

ผู้ว่าจ้างมีสิทธิที่จะสั่งเป็นหนังสือให้ผู้รับจ้างทำงานพิเศษซึ่งไม่ได้แสดงไว้หรือรวมอยู่ในเอกสารสัญญานี้ หากงานพิเศษนั้นๆ อยู่ในขอบข่ายทั่วไปแห่งวัตถุประสงค์ของสัญญานี้ นอกจากนี้ ผู้ว่าจ้างยังมีสิทธิสั่งให้เปลี่ยนแปลงหรือแก้ไขแบบรูปและข้อกำหนดต่างๆ ในเอกสารสัญญานี้ด้วย

อัตราค่าจ้างหรือราคาที่กำหนดใช้ในสัญญานี้ ให้กำหนดใช้สำหรับงานพิเศษ หรืองานที่เพิ่มเติมขึ้น หรือตัดทอนลงทั้งปวงตามคำสั่งของผู้ว่าจ้าง หากในสัญญาไม่ได้กำหนดไว้ถึงอัตราค่าจ้าง หรือราคาใดๆ ที่จะนำมาใช้สำหรับงานพิเศษหรืองานที่เพิ่มขึ้นหรือลดลงดังกล่าว ผู้ว่าจ้าง และผู้รับจ้างจะได้ตกลงกันที่จะกำหนดอัตราค่าจ้างหรือราคาที่เพิ่มขึ้นหรือลดลงรวมทั้งการขยายระยะเวลา (ถ้ามี) กันใหม่เพื่อความเหมาะสม ในกรณีที่ตกลงกันไม่ได้ ผู้ว่าจ้างจะกำหนดอัตราจ้าง หรือราคาตามแต่ผู้ว่าจ้างจะเห็นว่าเหมาะสมและถูกต้อง ซึ่งผู้รับจ้างจะต้องปฏิบัติงานตามคำสั่งของผู้ว่าจ้างไปก่อนเพื่อมิให้เกิดความเสียหาย

ลงชื่อ ..... ผู้ว่าจ้าง
(นายประสาร์ โพธิ์ศรี)

ลงชื่อ ..... ผู้รับจ้าง
(นางเฉลิมศรี เอกมงคล)

M.K.
บริษัท ห้างหุ้นส่วนจำกัด เอ็มเค การโยธา

แก่งานที่จ้าง

**ข้อ ๑๗ ค่าปรับ**

หากผู้รับจ้างไม่สามารถทำงานให้แล้วเสร็จภายในเวลาที่กำหนดไว้ ในสัญญาและผู้ว่าจ้างยังมิได้บอกเลิกสัญญา ผู้รับจ้างจะต้องชำระค่าปรับให้แก่ผู้ว่าจ้างเป็น จำนวนเงินวันละ ๖๒๐.๐๐ - บาท (หกร้อยยี่สิบบาทถ้วน) และจะต้องชำระค่าใช้จ่ายในการควบคุมงาน (ถ้ามี) ในเมื่อผู้ว่าจ้าง ต้องจ้างผู้ควบคุมงานอีกต่อหนึ่งเป็นจำนวนเงินวันละ .....-..... บาท (.....-.....) นับถัดจากวันที่ครบกำหนดเวลาแล้วเสร็จของงานตามสัญญาหรือวันที่ผู้ว่าจ้างได้ขยายเวลาทำงานให้ จนถึงวันที่ทำงานแล้วเสร็จจริง นอกจากนี้ ผู้รับจ้างยอมให้ผู้ว่าจ้างเรียกค่าเสียหายอันเกิดขึ้นจากการที่ผู้รับจ้างทำงานล่าช้าเฉพาะส่วนที่เกินกว่าจำนวนค่าปรับและค่าใช้จ่ายดังกล่าวได้อีกด้วย

ในระหว่างที่ผู้ว่าจ้างยังมิได้บอกเลิกสัญญานั้น หากผู้ว่าจ้างเห็นว่าผู้รับจ้าง จะไม่สามารถปฏิบัติตามสัญญาต่อไปได้ ผู้ว่าจ้างจะใช้สิทธิบอกเลิกสัญญาและใช้สิทธิตามข้อ ๑๘ ก็ได้ และถ้าผู้ว่าจ้างได้แจ้งข้อเรียกร้องไปยังผู้รับจ้างเมื่อครบกำหนดเวลาแล้วเสร็จของงานขอให้ชำระค่าปรับแล้ว ผู้ว่าจ้างมีสิทธิที่จะปรับผู้รับจ้างจนถึงวันบอกเลิกสัญญาได้อีกด้วย

**ข้อ ๑๘ สิทธิของผู้ว่าจ้างภายหลังบอกเลิกสัญญา**

ในกรณีที่ผู้ว่าจ้างบอกเลิกสัญญา ผู้ว่าจ้างอาจทำงานนั้นเองหรือว่าจ้างผู้อื่นให้ทำงานนั้นต่อจนแล้วเสร็จก็ได้ ผู้ว่าจ้างหรือผู้ที่รับจ้างทำงานนั้นต่อมีสิทธิใช้เครื่องใช้ในการก่อสร้าง สิ่งที่สร้างขึ้นชั่วคราวสำหรับงานก่อสร้าง และวัสดุต่างๆ ซึ่งเห็นว่าจะต้องสงวนเอาไว้เพื่อการปฏิบัติงานตามสัญญา ตามที่จะเห็นสมควร

ในกรณีดังกล่าว ผู้ว่าจ้างมีสิทธิริบหรือบังคับจากหลักประกันการปฏิบัติตามสัญญาทั้งหมด หรือบางส่วนตามแต่จะเห็นสมควร นอกจากนั้น ผู้รับจ้างจะต้องรับผิดชอบในค่าเสียหายซึ่งเป็นจำนวน เกินกว่าหลักประกันการปฏิบัติตามสัญญา รวมทั้งค่าใช้จ่ายที่เพิ่มขึ้น ในการทำงานนั้นต่อให้แล้วเสร็จตามสัญญา ตลอดจนค่าใช้จ่ายในการควบคุมงานเพิ่ม (ถ้ามี) ซึ่งผู้ว่าจ้างจะหัก เอาจากเงินประกันผลงานหรือจำนวนเงินใดๆ ที่จะจ่ายให้แก่ผู้รับจ้างก็ได้

**ข้อ ๑๙. การบังคับค่าปรับ ค่าเสียหาย และค่าใช้จ่าย**

ในกรณีที่ผู้รับจ้างไม่ปฏิบัติตามสัญญาข้อหนึ่งข้อใดด้วยเหตุใดๆ ก็ตาม จนเป็นเหตุให้เกิดค่าปรับ ค่าเสียหาย หรือค่าใช้จ่ายแก่ผู้ว่าจ้าง ผู้รับจ้างต้องชดใช้ค่าปรับ ค่าเสียหาย หรือค่าใช้จ่ายดังกล่าวให้แก่ผู้ว่าจ้างโดยสิ้นเชิงภายในกำหนด ๓ (สาม) วัน นับถัดจากวันที่ได้รับแจ้งเป็นหนังสือจากผู้ว่าจ้าง หากผู้รับจ้างไม่ชดใช้ให้ถูกต้องครบถ้วนภายในระยะเวลาดังกล่าวให้ผู้ว่าจ้างมีสิทธิที่จะหักเอาจากจำนวนเงินค่าจ้างที่ต้องชำระ หรือจากเงินประกันผลงาน ของผู้รับจ้าง หรือบังคับจากหลักประกันการปฏิบัติตามสัญญาได้ทันที

หากค่าปรับ ค่าเสียหาย หรือค่าใช้จ่ายที่บังคับจากเงินค่าจ้างที่ต้องชำระ เงินประกันผลงาน หรือหลักประกันการปฏิบัติตามสัญญาแล้วยังไม่เพียงพอ ผู้รับจ้างยินยอมชำระส่วนที่เหลือ ที่ยังขาดอยู่จนครบถ้วนตามจำนวนค่าปรับ ค่าเสียหาย หรือค่าใช้จ่ายนั้น ภายในกำหนด ๓ (สาม) วัน นับถัดจากวันที่ได้รับแจ้งเป็นหนังสือจากผู้ว่าจ้าง

หากมีเงินค่าจ้างตามสัญญาที่หักไว้จ่ายเป็นค่าปรับ ค่าเสียหาย หรือค่าใช้จ่ายแล้วยังเหลืออยู่อีกเท่าใด ผู้ว่าจ้างจะคืนให้แก่ผู้รับจ้างทั้งหมด

ลงชื่อ ..... ผู้ว่าจ้าง

ลงชื่อ ..... ผู้รับจ้าง

**ข้อ ๒๐ การทำบริเวณก่อสร้างให้เรียบร้อย**

ผู้รับจ้างจะต้องรักษาบริเวณสถานที่ปฏิบัติงานตามสัญญานี้ รวมทั้งโรงงานหรือ สิ่งอำนวย ความสะดวกในการทำงานของผู้รับจ้าง ลูกจ้าง ตัวแทน หรือผู้รับจ้างช่วง (ถ้ามี) ให้สะอาด ปลอดภัย และมีประสิทธิภาพในการใช้งานตลอดระยะเวลาการจ้าง และเมื่อทำงานเสร็จสิ้นแล้วจะต้องขนย้ายบรรดาเครื่องใช้ในการทำงานจ้างรวมทั้งวัสดุ ขยะมูลฝอย และสิ่งก่อสร้างชั่วคราวต่างๆ (ถ้ามี) ทั้งจะต้องกลบเกลี่ยพื้นดินให้เรียบร้อยเพื่อให้บริเวณทั้งหมดอยู่ในสภาพที่สะอาดและใช้การได้ทันที

**ข้อ ๒๑ การงดหรือลดค่าปรับ หรือการขยายเวลาปฏิบัติงานตามสัญญา**

ในกรณีที่มีเหตุเกิดจากความผิดหรือความบกพร่องของฝ่ายผู้ว่าจ้าง หรือเหตุสุดวิสัย หรือเกิดจากพฤติการณ์อันหนึ่งอันใดที่ผู้รับจ้างไม่ต้องรับผิดตามกฎหมาย หรือเหตุอื่นตามที่กำหนด ในกฎกระทรวง ซึ่งออกตามความในกฎหมายว่าด้วยการจัดซื้อจัดจ้างและการบริหารพัสดุภาครัฐ ทำให้ผู้รับจ้างไม่สามารถทำงานให้แล้วเสร็จตามเงื่อนไขและกำหนดเวลาแห่งสัญญานี้ได้ ผู้รับจ้างจะต้องแจ้งเหตุหรือพฤติการณ์ดังกล่าวพร้อมหลักฐานเป็นหนังสือให้ผู้ว่าจ้างทราบ เพื่อของดหรือลดค่าปรับ หรือขยายเวลาทำงานออกไปภายใน ๑๕ (สิบห้า) วันนับถัดจากวันที่เหตุนั้นสิ้นสุดลง หรือตามที่กำหนดในกฎกระทรวงดังกล่าว แล้วแต่กรณี

ถ้าผู้รับจ้างไม่ปฏิบัติให้เป็นไปตามความในวรรคหนึ่ง ให้ถือว่าผู้รับจ้างได้สละสิทธิเรียกร้อง ในการที่จะของดหรือลดค่าปรับ หรือขยายเวลาทำงานออกไปโดยไม่มีเงื่อนไขใดๆ ทั้งสิ้น เว้นแต่ กรณีเหตุเกิดจากความผิดหรือความบกพร่องของฝ่ายผู้ว่าจ้าง ซึ่งมีหลักฐานชัดแจ้ง หรือผู้ว่าจ้างทราบดี อยู่แล้วตั้งแต่ต้น

การงดหรือลดค่าปรับ หรือขยายกำหนดเวลาทำงานตามวรรคหนึ่ง อยู่ในดุลพินิจของผู้ว่าจ้างที่จะพิจารณาตามที่เห็นสมควร

**ข้อ ๒๒. การใช้เรือไทย**

ในการปฏิบัติตามสัญญานี้ หากผู้รับจ้างจะต้องสั่งหรือนำของเข้ามาจากต่างประเทศรวมทั้งเครื่องมือและอุปกรณ์ที่ต้องนำเข้ามาเพื่อปฏิบัติงานตามสัญญา ไม่ว่าผู้รับจ้างจะเป็นผู้ที่นำของเข้ามาเองหรือนำเข้ามาโดยผ่านตัวแทนหรือบุคคลอื่นใด ถ้าสิ่งของนั้นต้องนำเข้ามาโดยทางเรือในเส้นทางเดินเรือที่มีเรือไทยเดินอยู่และสามารถให้บริการรับขนได้ตามที่รัฐมนตรีว่าการกระทรวงคมนาคมประกาศกำหนด ผู้รับจ้างต้องจัดการให้สิ่งของดังกล่าวบรรทุกโดยเรือไทยหรือเรือที่มีสิทธิเช่นเดียวกับเรือไทยจากต่างประเทศมายังประเทศไทยเว้นแต่จะได้รับอนุญาตจากกรมเจ้าท่าก่อนบรรทุกของนั้นลงเรืออื่นที่มิใช่เรือไทยหรือเป็นของที่รัฐมนตรีว่าการกระทรวงคมนาคมประกาศยกเว้นให้บรรทุกโดยเรืออื่นได้ ทั้งนี้ ไม่ว่าการสั่งหรือนำเข้าสิ่งของดังกล่าวจากต่างประเทศจะเป็นแบบใด

ในการส่งมอบงานตามสัญญาให้แก่ผู้ว่าจ้าง ถ้างานนั้นมีสิ่งของตามวรรคหนึ่ง ผู้รับจ้างจะต้องส่งมอบใบตราส่ง (Bill of lading)หรือสำเนาใบตราส่งสำหรับของนั้น ซึ่งแสดงว่าได้บรรทุกมาโดยเรือไทยหรือเรือที่มีสิทธิเช่นเดียวกับเรือไทยให้แก่ผู้ว่าจ้างพร้อมกับการส่งมอบงานด้วย

ในกรณีที่สิ่งของดังกล่าวไม่ได้บรรทุกจากต่างประเทศมายังประเทศไทยโดยเรือไทยหรือเรือที่มีสิทธิเช่นเดียวกับเรือไทย ผู้รับจ้างต้องส่งมอบหลักฐานซึ่งแสดงว่าได้รับอนุญาตจากกรมเจ้าท่า ให้บรรทุกของโดยเรืออื่นได้หรือหลักฐานซึ่งแสดงว่าได้ชำระค่าธรรมเนียมพิเศษ เนื่องจากการไม่บรรทุกของโดยเรือไทยตามกฎหมาย ว่าด้วยการส่งเสริมการพาณิชยนาวีแล้วอย่างใดอย่างหนึ่งแก่ผู้ว่าจ้างด้วย

ลงชื่อ ..... ผู้ว่าจ้าง
(นายปกรณ์ โพธิ์มี)

ลงชื่อ ..... ผู้รับจ้าง
(นายเมตตา เอ็มเค)
M.K. บริษัท เอ็มเค การโยธา จำกัด

ในกรณีที่ผู้รับจ้างไม่ส่งมอบหลักฐานอย่างใดอย่างหนึ่งดังกล่าวในวรรคสองและวรรคสามให้แก่ผู้ว่าจ้างแต่จะขอส่งมอบงานดังกล่าวให้ผู้ว่าจ้างก่อนโดยยังไม่รับชำระเงินค่าจ้าง ผู้ว่าจ้างมีสิทธิรับงานดังกล่าวไว้ก่อน และชำระเงินค่าจ้างเมื่อผู้รับจ้างได้ปฏิบัติถูกต้องครบถ้วนดังกล่าวแล้วได้

**ข้อ ๒๓. การปรับราคาค่าจ้าง**

ผู้ว่าจ้างและผู้รับจ้าง ตกลงกันให้ใช้สัญญาปรับราคาได้ สำหรับราคางานก่อสร้างตามสัญญานี้โดยการนำสูตร Escalation Factor (K) มาใช้คำนวณราคาค่างานที่เปลี่ยนแปลงไป โดยวิธีการต่อไปนี้ ตามเงื่อนไข หลักเกณฑ์ สูตร และวิธีคำนวณที่ใช้กับสัญญาแบบปรับราคาได้ตามมติคณะรัฐมนตรีเมื่อวันที่ ๒๒ สิงหาคม ๒๕๓๒ เรื่องการพิจารณาช่วยเหลือผู้ประกอบอาชีพงานก่อสร้าง ตามหนังสือสำนักเลขาธิการคณะรัฐมนตรี ที่ นร ๐๒๐๓/ว ๑๐๙ ลงวันที่ ๒๔ สิงหาคม ๒๕๓๒

สูตรการปรับราคา (สูตรค่า K) จะต้องคงที่ที่ระดับที่กำหนดไว้ในวันแล้วเสร็จตามที่กำหนดไว้ในสัญญา หรือภายในระยะเวลาที่ ผู้ว่าจ้าง ได้ขยายออกไป โดยจะใช้สูตรของทางราชการที่ได้ระบุตามภาคผนวก ๕

สัญญานี้ทำขึ้นเป็นสองฉบับ มีข้อความถูกต้องตรงกัน คู่สัญญาได้อ่านและเข้าใจข้อความ โดยละเอียดตลอดแล้ว จึงได้ลงลายมือชื่อ พร้อมทั้งประทับตรา (ถ้ามี) ไว้เป็นสำคัญต่อหน้าพยาน และคู่สัญญาต่างยึดถือไว้ฝ่ายละหนึ่งฉบับ

(ลงชื่อ).....ผู้ว่าจ้าง
(นายประสงค์ โพธิ์มีศิริ)

(ลงชื่อ).....ผู้รับจ้าง
(นางเมตตา เจริญสุข)

ห้างหุ้นส่วนจำกัด เอ็มเคภาวโยธา

(ลงชื่อ).....พยาน
(นายณัฐพล ตะเภาน้อย)

(ลงชื่อ).....พยาน
(นางเกวลิน อุ่นเจริญ)

เลขที่โครงการ ๖๓๐๕๗๓๗๔๒๕๓
เลขคุมสัญญา ๖๓๐๕๒๒๐๓๖๒๐๘

.....นิติกร/ตรวจ
.....หน.งาน
.....พิมพ์/ทาน

☐ งานพัสดุ
☐ งานการเงิน
☐ งานสวนระโอชน์
☐ งานแผนที่
☐ งานธุรการ

เทศบาลตำบลโนนสูง
รับที่ 2473
วันที่ ๒๒ พ.ค. ๒๕๖๓
เวลา 14.00 น.

กองคลัง
เลขที่รับ 693/63
วันที่ 22 พ.ค. 2563
เวลา 15.45 น.

# ใบเสนอราคา

เรียน นายกเทศมนตรีตำบลโนนสูง

1.ข้าพเจ้า ชื่อห้างหุ้นส่วน/บริษัท ห้างหุ้นส่วนจำกัด เอ็ม.เค. การโยธา สำนักงานตั้งอยู่เลขที่ 167/4 ถนน เดชอุดม ตำบล/แขวง ในเมือง อำเภอ เมือง จังหวัด นครราชสีมา โทรศัพท์ - โดย นายสมศักดิ์ พรอมตรุ่งเรือง ผู้ลงนามข้างท้ายนี้ (ในกรณีผู้รับจ้างเป็นบุคคลธรรมดา ให้ใช้ข้อความว่า ข้าพเจ้า - อยู่บ้านเลขที่ - ถนน - ตำบล/แขวง - อำเภอ/เขต - จังหวัด - ผู้ถือบัตรประจำตัวประชาชนเลขที่ - โทรศัพท์ - โดย - ได้พิจารณาเงื่อนไขต่างๆโดยตลอดและยอมรับข้อกำหนดและเงื่อนไขนั้นแล้ว รวมทั้งรับรองว่า ข้าพเจ้าเป็นผู้มีคุณสมบัติครบถ้วนตามที่กำหนดและไม่เป็นผู้ทิ้งงานของหน่วยงานของรัฐ

2.ข้าพเจ้าขอเสนอที่จะทำงานจ้าง ก่อสร้างถนนหินคลุกถนนบ้านเพิ่ม ตามข้อกำหนดเงื่อนไขรายละเอียดตามราคาดังที่ได้ระบุไว้ในใบเสนอราคานี้ เป็นเงินทั้งสิ้น 248,000.- บาท (สองแสนสี่หมื่นแปดพันบาทถ้วน) ซึ่งได้รวม ภาษีมูลค่าเพิ่มตลอดจนภาษีอากรอื่น ๆ และค่าใช้จ่ายทั้งปวงไว้อีกด้วย

3.ข้าพเจ้าจะขอยืนคำเสนอราคานี้เป็นระยะเวลา 30 วัน ตั้งแต่วันยื่นข้อเสนอและเทศบาลตำบลโนนสูงอาจรับคำเสนอนี้ ณ เวลาใดก็ได้ก่อนที่จะครบกำหนดระยะเวลาดังกล่าว หรือระยะเวลาที่ได้ยืดออกไปตามเหตุผลอันสมควรที่เทศบาลตำบลโนนสูงร้องขอ

4.ข้าพเจ้ารับรองที่จะส่งมอบงานตามเงื่อนไขที่กำหนด

5.ในกรณีข้าพเจ้าได้รับการพิจารณาให้เป็นผู้ชนะข้าพเจ้ารับรองที่จะ

5.1 ทำสัญญาตามแบบสัญญาจ้างแนบท้ายตามที่สำนักงานอัยการสูงสุดได้แก้ไขเพิ่มเติมแล้ว กับเทศบาลตำบลโนนสูง ภายใน 7 วัน นับถัดจากวันที่ได้รับหนังสือให้ไปทำสัญญา

5.2 มอบหลักประกันการปฏิบัติตามสัญญา ให้แก่เทศบาลตำบลโนนสูง ขณะที่ได้ลงนามในสัญญาเป็นจำนวนร้อยละ 5 ของราคาตามสัญญาที่ได้ระบุไว้ในใบเสนอราคานี้ เพื่อเป็นหลักประกันการปฏิบัติตามสัญญาโดยถูกต้องและครบถ้วน

หากข้าพเจ้าไม่ปฏิบัติให้ครบถ้วนตามที่ระบุไว้ในข้อ 5.1 และ/หรือข้อ 5.2 ดังกล่าวข้างต้น ข้าพเจ้ายอมชดใช้ค่าเสียหายใด ๆ ที่อาจมีแก่เทศบาลตำบลโนนสูงและเทศบาลตำบลโนนสูงมิสิทธิจะให้ผู้ยื่นข้อเสนอรายอื่นเป็นผู้ชนะการเสนอราคาได้

ลงชื่อ นายประสงค์ โพธิ์มีศรี ผู้ว่าจ้าง

ลงชื่อ [illegible] 103 [illegible] ผู้รับจ้าง
(นางเมตตา 103 [illegible])

M.K.

6.ข้าพเจ้ายอมรับว่าเทศบาลตำบลโนนสูง ไม่มีความผูกพันที่จะรับคำเสนอนี้หรือใบเสนอราคาใดๆ รวมทั้งไม่ต้องรับผิดชอบค่าใช้จ่ายใดๆอันอาจเกิดขึ้นในการที่ข้าพเจ้าได้เข้ายื่นข้อเสนอครั้งนี้

7.ข้าพเจ้าได้ตรวจทานตัวเลขและตรวจสอบเอกสารต่างๆที่ได้ยื่นพร้อมใบเสนอราคานี้โดยละเอียดแล้วและเข้าใจดีว่าเทศบาลตำบลโนนสูง ไม่ต้องรับผิดชอบใดๆในความผิดพลาดหรือตกหล่น

8.ใบเสนอราคานี้ได้ยื่นเสนอโดยบริสุทธิ์ยุติธรรม และปราศจากกลฉ้อฉล หรือการสมรู้ร่วมคิดกันโดยไม่ชอบด้วยกฎหมายกับบุคคลใดบุคคลหนึ่ง หรือหลายบุคคล หรือกับห้างหุ้นส่วนบริษัทใดๆ ที่ได้ยื่นเสนอราคาในคราวเดียวกัน

เสนอมา ณ วันที่ 22 เดือน พฤษภาคม พ.ศ. 2563

ลงชื่อ.....

(นายสมศักดิ์ พรรณศรีสวัสดิ์)

ห้างหุ้นส่วนจำกัด เอ็ม.เค.การโยธา

ตำแหน่ง หุ้นส่วนผู้จัดการ

ประทับตรา(ถ้ามี)

ลงชื่อ (นายประสงค์ โพธิ์มีศรี) ผู้ว่าจ้าง

ลงชื่อ (นางเมตตา เจโพธิ์) ผู้รับจ้าง

M.K.
ห้างหุ้นส่วนจำกัด เอ็ม.เค.การโยธา

# บัญชีรายการก่อสร้าง

สำหรับ โครงการก่อสร้างถนนหินคลุก ถนนบ้านเพิ่ม ช่วงแยกถนนข้างอ่างเก็บน้ำสวนผัก (ชุมชนสวนผัก)

ห้างหุ้นส่วนจำกัด เอ็ม. เค. การโยธา

| ลำดับที่ | รายการ | จำนวน | หน่วย | ราคาต่อหน่วย | จำนวนเงิน |
|---|---|---|---|---|---|
| | **1.งานถนนหินคลุก** | | | | |
| 1 | งานปรับเกลี่ยพร้อมบดทับ ขึ้นรูปทางเดิม | 1,420 | ตร.ม. | 8.00 | 11,360.00 |
| 2 | ดินถมรองพื้นทาง | 480 | ลบ.ม. | 71.00 | 34,080.00 |
| 3 | หินคลุก (หนาประมาณ 0.15 เมตร) | 219 | ลบ.ม. | 670.00 | 146,730.00 |
| | | | | | |
| | **2.ค่าใช้จ่ายพิเศษตามข้อกำหนดและค่าใช้จ่ายอื่น** | | | | |
| 1 | ติดตั้งป้ายประชาสัมพันธ์โครงการ | 1 | งาน | 5,000.00 | 5,000.00 |
| | | | | | |
| | รวมค่าก่อสร้าง | | | | 192,170.00 |
| | รวมค่าวัสดุ+ค่าแรงงาน | | | | 192,170.00 |
| | FACTOR (1.3624) | | | | 261,812.41 |
| | รวมราคาค่าก่อสร้างทั้งสิ้น | | | | 248,000.- |
| | | | | (สองแสนสี่หมื่นแปดพันบาทถ้วน) | |

ลงชื่อ.....ผู้เสนอราคา

(.....)

ลงชื่อ ..... ผู้ว่าจ้าง

(.....)

ลงชื่อ ..... ผู้รับจ้าง

(.....)

M.K. ห้างหุ้นส่วนจำกัด เอ็มเคการโยธา

## ขอบเขตของงาน (Terms of Referencoe : TOR)

**๑ ข้อมูลเกี่ยวกับโครงการ**

ชื่อโครงการ โครงการก่อสร้างถนนหินคลุก ถนนบ้านเพิ่ม ช่วงแยกถนนข้างอ่างเก็บน้ำสวนผัก (ชุมชนสวนผัก) โดยวิธีเฉพาะเจาะจง เงินงบประมาณตั้งไว้ ๒๕๐,๐๐๐ บาท (สองแสนห้าหมื่นบาทถ้วน)

**๒ คุณสมบัติของผู้เสนอราคา**

๒.๑ ผู้เสนอราคาต้องเป็นผู้มีอาชีพรับจ้างที่เชิญชวนโดยวิธีเฉพาะเจาะจง

๒.๒ผู้เสนอราคาต้องไม่เป็นผู้ที่ถูกระบุชื่อไว้ในบัญชีรายชื่อผู้ทิ้งงานของทางราชการและได้แจ้งเวียนชื่อแล้ว ไม่เป็นผู้ที่ได้รับผลของการสั่งให้นิติบุคคลหรือบุคคลอื่นเป็นผู้ทิ้งงานตามระเบียบของทางราชการ

๒.๓ ผู้เสนอราคาต้องไม่เป็นผู้มีผลประโยชน์ร่วมกันกับผู้เสนอราคารายอื่น หรือไม่เป็นผู้กระทำการอันขัดขวางการแข่งขัน ราคาอย่างเป็นธรรม

๒.๔ ผู้เสนอราคาต้องไม่เป็นผู้ได้รับเอกสิทธิ์หรือความคุ้มกัน ซึ่งอาจปฏิเสธไม่ยอมขึ้นศาลไทย เว้นแต่รัฐบาลผู้เสนอราคาได้มีคำสั่งให้สละสิทธิ์และความคุ้มกันเช่นว่านั้น

๒.๕ ผู้เสนอราคาต้องไม่เป็นผู้ที่ถูกประเมินสิทธิผู้เสนอราคาในสถานะที่ห้ามเข้าเสนอราคาและห้ามทำสัญญาที่ กวพ. กำหนด

๒.๖ ผู้เสนอราคาต้องเป็นนิติบุคคลหรือบุคคลธรรมดา

**๓ หลักฐานการเสนอราคา**

ผู้เสนอราคาจะต้องเสนอเอกสารหลักฐานยื่นมาพร้อมกับซองใบเสนอราคา

๓.๑ส่วนที่ ๑ อย่างน้อยต้องมีเอกสารดังต่อไปนี้

(๑) ในกรณีผู้เสนอราคาเป็นนิติบุคคล

(ก) ห้างหุ้นส่วนสามัญหรือห้างหุ้นส่วนจำกัด ให้ยื่นสำเนาหนังสือรับรองการจดทะเบียนนิติบุคคล พร้อมรับรองสำเนาถูกต้อง

(ข) บริษัทจำกัด หรือบริษัทมหาชนจำกัด ให้ยื่นสำเนาหนังสือรับรองการจดทะเบียนนิติบุคคล หนังสือบริคณห์สนธิ บัญชีรายชื่อกรรมการผู้จัดการ ผู้มีอำนาจควบคุม และบัญชีผู้ถือหุ้นรายใหญ่ พร้อมรับรองสำเนาถูกต้อง

(๒) ในกรณีผู้เสนอราคาเป็นบุคคลธรรมดาหรือคณะบุคคลที่มิใช่นิติบุคคล ให้ยื่นสำเนาบัตรประจำตัวประชาชนของผู้นั้น สำเนาข้อตกลงที่แสดงถึงการเข้าเป็นหุ้นส่วน(ถ้ามี) สำเนาบัตรประจำตัวประชาชนของผู้เป็นหุ้นส่วน พร้อมทั้งรับรองสำเนาถูกต้อง

(๓) ในกรณีผู้เสนอราคาเป็นผู้เสนอราคาร่วมกันในฐานะเป็นผู้ค้าร่วม ให้ยื่นสำเนาสัญญาของการเข้าร่วมค้า สำเนาบัตรประจำตัวประชาชนของผู้ร่วมค้า และในกรณีที่ผู้เข้าร่วมค้าฝ่ายใดเป็นบุคคลธรรมดาที่มิใช่สัญชาติไทยก็ให้ยื่นสำเนาหนังสือเดินทาง หรือผู้ค้าร่วมฝ่ายใดเป็นนิติบุคคลให้ยื่นเอกสารตามที่ระบุไว้ใน(๑)

(๔) เอกสารเพิ่มเติมอื่น ๆ

(๔.๑) สำเนาใบทะเบียนพาณิชย์ สำเนาใบทะเบียนภาษีมูลค่าเพิ่ม (ถ้ามี)

(๕) บัญชีเอกสารส่วนที่ ๑ ทั้งหมดที่ได้ยื่นพร้อมกับซองใบเสนอราคา

ลงชื่อ ..... ผู้ว่าจ้าง
(นายประสงค์ ไพรีมีชัย)

ลงชื่อ ..... ผู้ยื่นซอง
(นายมงคล ...)

M.K. ห้างหุ้นส่วนจำกัด เอ็มเคการโยธา

๓.๒ส่วนที่ ๒ อย่างน้อยต้องมีเอกสารดังต่อไปนี้

(๑) หนังสือมอบอำนาจซึ่งปิดอากรแสตมป์ตามกฎหมายในกรณีที่ผู้เสนอราคามอบอำนาจให้บุคคลอื่นลงนามในใบเสนอราคาแทน

(๒) บัญชีรายการก่อสร้าง ซึ่งจะต้องแสดงรายการวัสดุ อุปกรณ์ค่าแรงงาน ภาษีประเภทต่าง ๆ รวมทั้งหมดไว้ด้วย

(๓) บัญชีเอกสารส่วนที่ ๒ ทั้งหมดที่ได้ยื่นพร้อมกับซองใบเสนอราคา

**๔ แบบรูปรายการ หรือคุณลักษณะเฉพาะ**

- ก่อสร้างถนนหินคลุก กว้างเฉลี่ย ๕.๐๐ เมตร ยาวประมาณ ๒๘๔.๐๐ เมตร หนาเฉลี่ย ๐.๑๕ เมตร หรือมีพื้นที่ดำเนินการไม่น้อยกว่า ๑,๔๒๐ ตารางเมตร พร้อมส่วนประกอบ ตามแบบแปลนเทศบาลกำหนดเลขที่ กช.ก.๐๘/๒๕๖๓ และประกอบติดตั้งป้ายประชาสัมพันธ์โครงการ จำนวน ๑ ป้าย ตามแบบเลขที่ กช.ป/๑

**๕ ระยะเวลาดำเนินการ**

ไม่เกิน ๓๐ วัน นับถัดจากวันลงนามในสัญญาจ้าง ปีงบประมาณ ๒๕๖๓

**๖ การทำสัญญาจ้าง**

ผู้ชนะ โดยวิธีเฉพาะเจาะจง จะต้องทำสัญญาจ้างกับเทศบาลตำบลโนนสูง ภายใน ๗ วัน นับถัดจากวันที่ได้รับแจ้งและจะต้องวางหลักประกันสัญญาเป็นจำนวนเงินเท่ากับร้อยละ ๕ ของราคาค่าจ้างที่เฉพาะเจาะจงได้ โดยให้เทศบาลตำบลโนนสูงยึดถือไว้ในขณะทำสัญญาโดยใช้หลักประกันอย่างหนึ่งอย่างใด ดังต่อไปนี้

๖.๑ เงินสด

๖.๒ เช็คที่ธนาคารสั่งจ่ายให้แก่เทศบาล โดยเป็นเช็คลงวันที่ที่ทำสัญญาหรือก่อนหน้านั้นไม่เกิน ๓ วัน ทำการ

๖.๓ หนังสือค้ำประกันของธนาคารภายในประเทศ

๖.๔ หนังสือค้ำประกันของบรรษัทเงินทุนอุตสาหกรรมแห่งประเทศไทย หรือบริษัทเงินทุนหรือบริษัทเงินทุนหลักทรัพย์ ที่ได้รับอนุญาตให้ประกอบกิจการเงินทุนเพื่อการพาณิชย์และประกอบธุรกิจค้ำประกันตามประกาศธนาคารแห่งประเทศไทย ซึ่งได้แจ้งชื่อเวียนให้ส่วนราชการต่าง ๆ ทราบแล้ว โดยอนุโลมให้ใช้ตามแบบหนังสือค้ำประกัน

๖.๕ พันธบัตรรัฐบาลไทย

หลักประกันนี้จะคืนให้โดยไม่มีดอกเบี้ย ภายใน ๑๕ วัน นับถัดจากวันที่ผู้ชนะการเสนอราคา(ผู้รับจ้าง) พ้นจากข้อผูกพันตามสัญญาจ้างแล้ว

**๗ อัตราค่าปรับ**

ค่าปรับให้คิดในอัตราร้อยละ ๐.๒๕ บาท ต่อวัน (ตามระเบียบกระทรวงการคลัง ว่าด้วยการจัดซื้อจัดจ้างและการบริหารพัสดุภาครัฐ พ.ศ. ๒๕๖๐ ข้อ ๑๖๒)

ลงชื่อ (นายประสงค์ โพธิ์มัลลี) ผู้ว่าจ้าง

ลงชื่อ (นาง เมตตา เจริญ) ผู้รับจ้าง

M.K. ผู้รับจ้าง

**๘ การรับประกันความชำรุดบกพร่อง**

ผู้ชนะการเสนอราคาโดยวิธีเฉพาะเจาะจง ซึ่งได้ทำข้อตกลงเป็นหนังสือ หรือทำสัญญาจ้าง แล้วแต่กรณี จะต้องรับประกันความชำรุดบกพร่องของสิ่งของงานจ้างที่เกิดขึ้นภายในระยะเวลา ๑ ปี นับถัดจากวันที่เทศบาลตำบลโนนสูงได้รับมอบงาน โดยผู้รับจ้างต้องรีบจัดการซ่อมแซมแก้ไขให้ใช้การได้ดีดังเดิมภายใน ๑๕ วัน นับถัดจากวันที่ได้รับแจ้งความชำรุดบกพร่อง

**๙. การปรับราคาค่างานก่อสร้าง**

สูตรการปรับราคา (สูตรค่า K) โดยดำเนินการตามเงื่อนไข ในหมวดงานดิน (ถนนหินคลุก) มีการผันผวนของราคาน้ำมันกับราคาวัสดุก่อสร้างต่าง ๆ มาก รวมถึงดอกเบี้ยเงินกู้ มีการปรับขึ้นหรือลง
ให้สูตร K = ๐.๓๐ + ๐.๑๐ lt/lo + ๐.๔๐ Et/Eo + ๐.๒๐ Ft/Fo

(ลงชื่อ) ประธานกรรมการ
( นายชัย หมายแก้วกลาง )

(ลงชื่อ) กรรมการ
( นายยงยุทธ กระจ่างโพธิ์ )

(ลงชื่อ) กรรมการ
( นายเต็มยศ แสนมั่น )

ลงชื่อ ผู้ว่าจ้าง
( นายประสงค์ โพธิ์มีศรี )

ลงชื่อ ผู้รับจ้าง
( นายเมตตา เอวัญสุข )

M.K.
ห้างหุ้นส่วนจำกัด เอ็มเมตตาวิโยธา

# ใบเสร็จรับเงิน

เลขที่ RCPT-01601/63

วันที่ 19 มิถุนายน 2563

## เทศบาลตำบลโนนสูง

ได้รับเงินจาก ห้างหุ้นส่วนจำกัด เอ็ม.เค.การโยธา

| ลำดับ | รายการ | รหัสบัญชี | จำนวนเงิน (บาท) | หมายเหตุ |
|---|---|---|---|---|
| 1 | หลักประกันสัญญา โครงการก่อสร้างถนนหินคลุก ถนนบ้านเพิ่ม ช่วงแยกถนนข้างอ่างเก็บน้ำสวนผัก (ชุมชนสวนผัก) เป็นเงินสด ระยะเวลาการประกันเพื่อความชำรุดบกพร่อง 1 ปี | 21040008 | 12,400.00 | สัญญาเลขที่ 26/2563 (CNTR-0226/63) |
| | | รวมเงิน | 12,400.00 | |

ตัวอักษร (หนึ่งหมื่นสองพันสี่ร้อยบาทถ้วน)

ไว้เป็นการถูกต้องแล้ว

ลงชื่อ ..... ผู้รับเงิน

( นางสิริพิมล วิศิษฏ์นันทกร )

เจ้าพนักงานพัสดุ

ลงชื่อ ..... ผู้ว่าจ้าง

( นายประสงค์ โพธิ์มีศรี )

ลงชื่อ เมษาตาก เจริญสุข

( นางเมตตา เจริญสุข )

M.K.

ห้างหุ้นส่วนจำกัด เอ็ม.เค.การโยธา

# โครงการก่อสร้างถนนหินคลุก ถนนบ้านเพิ่ม
# ช่วงแยกถนนข้างอ่างเก็บน้ำสวนผัก
# (ชุมชนสวนผัก)

กองช่าง

**แบบเลขที่ กช.ก. 08 / 2563**

# สารบัญแบบก่อสร้าง

| DWG.NO. | DRAWING |
|---|---|
| 01 | สารบัญแบบ สัญลักษณ์แบบ |
| 02 | รายการประกอบแบบก่อสร้าง |
| 03 | แผนที่พอสังเขป |
| 04 | ผังบริเวณ |
| 05 | แปลนถนน |
| 06 | รูปตัด A |
| | |
| | |
| | |
| | |
| | |

# สัญลักษณ์แบบก่อสร้าง

| สัญลักษณ์ | ความหมายของสัญลักษณ์ |
|---|---|
| A A-08 ... A A-08 | A แสดง รูปตัด A-A<br>A-08 แสดง รูปตัด A-A อยู่ในแผ่นงานที่ A-08 |
| (A)— | แสดง ตำแหน่งแนวจุดต่อตัด |
| ∅ , RB | เหล็กกลม |
| ⊘ , DB | เหล็กข้ออ้อย |
| L □ [ I [ | หน้าตัดของเหล็กรูปพรรณ |
| @ | ระยะจากจุดหนึ่งไปยังอีกจุดหนึ่ง |
| # | การจัดเหล็กเสริมเป็นตะแกรง |
| | คอนกรีต |
| | ทราย |

## รายละเอียดโครงการ

ก่อสร้างถนนหินคลุก กว้างเฉลี่ย 5.00 เมตร ยาวประมาณ 284.00 เมตร หนาเฉลี่ย 0.15 ม. หรือมีพื้นที่ดำเนินการไม่น้อยกว่า 1,420.00 ตารางเมตร พร้อมส่วนประกอบ โดยดำเนินการตามแบบแปลนเทศบาลกำหนด

วิสวกรโยธา ผู้ออกแบบ

(นายสมเคราะห์ เกิดทะเล)
สย.10075

### หมายเหตุ

1. หากมีเหตุขัดข้องเนื่องจากตัวเลขหรือตัวอักษรในแบบไม่ถูกต้องให้ยึดถือบันทึกตกลงจ้างหรือสัญญาจ้างเป็นหลักและ ให้ถือว่าตัวเลขและตัวอักษรในแบบตรงตามบันทึกตกลงจ้างหรือสัญญาจ้าง แล้วสามารถแก้ไขตัวเลขและตัวอักษรในแบบให้ถูกต้องใหม่ได้
2. หากมีการเปลี่ยนแปลงใด ๆให้ขึ้นอยู่ในดุลยพินิจของช่างผู้ควบคุมงานก่อสร้างเป็นหลัก

กองช่าง

สำนักงานเทศบาลตำบลโนนสูง
จังหวัดนครราชสีมา

ใช้ตัวเลขที่กำหนดไว้เท่านั้น
ห้ามวัดจากแบบ

แบบ
โครงการก่อสร้างถนนหินคลุก
ถนนบ้านเพิ่ม ช่วงแยกถนน
ร้างอ่างเก็บน้ำสวนผัก
(ชุมชนสวนผัก)

กองช่างเทศบาลตำบลโนนสูง

สำรวจ
นายเต็มยศ แสนมั่น

เขียนแบบ
นายยงยุทธ กระจ่างโพธิ์

วิศวกร

สถาปนิก
นายยงยุทธ กระจ่างโพธิ์

หัวหน้าฝ่ายแบบแผนและก่อสร้าง
นายชัย หมายแก้วกลาง

ผู้อำนวยการกองช่าง
นายอดิศักดิ์ พ่วงศิริ

ปลัดเทศบาล
นายณัฐพล ตะเภาน้อย

นายกเทศมนตรี
นายประสงค์ โพธิ์มีศิริ

แบบเลขที่ กช.ก. 08 / 2563

มาตราส่วน

| หมายเหตุ | แผ่นที่ | จำนวน |
|---|---|---|
| | 01 | 06 |

ต้นฉบับ

กองช่าง สัญญาที่ 26 / 2563

ลงชื่อ ผู้ว่าจ้าง

( นายประสงค์ โพธิ์มีศรี )

ลงชื่อ ผู้รับจ้าง

( นางเมตตา เอร์ญสุข )

ลงชื่อ ผู้ถือ

( นายณัฐพล ตะเภาป้อม )

ลงชื่อ พยาน

( นางเกลิน อุ่นเอร์ญ )

M.K.

ห้างหุ้นส่วนจำกัด เอ็มเคภาวโยธา

## รายการก่อสร้างถนน

1. การก่อสร้างตามสัญญาต้องให้เป็นไปตามแบบแปลนและรายละเอียดต่อท้ายสัญญาการก่อสร้าง
2. ผู้รับจ้างรับรองว่าได้ตรวจดูแผนผังและรายละเอียดต่าง ๆ ที่กล่าวในข้อ 1 โดยถี่ถ้วนและเข้าใจความหมายโดยแจ่มแจ้งทุกอย่างแล้ว
3. ในขณะที่ผู้รับจ้างกำลังทำการก่อสร้าง ปรากฏว่าแผนผังหรือรายการละเอียดที่กล่าวในข้อ 1 ส่วนใดส่วนหนึ่งคลาดเคลื่อน บกพร่อง ผู้รับจ้างสัญญาว่าจะทำการแก้ไขและดำเนินการก่อสร้างตามคำแนะนำของผู้ว่าจ้างทันที ในเมื่อการแก้ไขนั้นไม่ผิดเพี้ยนไปจากรายการสำคัญในแผนผัง แต่เป็นส่วนที่จำเป็นต้องกระทำเพื่อให้งานก่อสร้างสำเร็จไปโดยเรียบร้อย ผู้รับจ้างยอมรับทำงานนั้นๆให้เสร็จเรียบร้อยโดยไม่คิดค่าสินจ้างนอกเหนือไปจากที่ได้ตกลงกันไว้
4. ถ้าหากมีความจำเป็นต้องทำการก่อสร้าง หรือจัดหาอุปกรณ์ซึ่งเกี่ยวเนื่องกับงานนี้ ผู้รับจ้างสัญญาว่าจะเป็นผู้จัดหา จัดทำ และเป็นผู้รับผิดชอบทุกสิ่งทุกอย่างตลอดจนการเฝ้ารักษาและจุดโคมไฟในเวลากลางคืน
5. ผู้รับจ้างเป็นผู้รับผิดชอบต่อความเสียหายใด ๆ อันเกิดแก่อาคารใกล้เคียง หรือบุคคลภายนอกเนื่องจากการกระทำใด ๆ ในงานนี้
6. ผู้รับจ้างเป็นผู้รับผิดชอบในการทำรั้วป้องกันอันตราย การจุดโคมไฟ และการเฝ้าดูแลสถานที่ทำงานทุกสิ่งทุกอย่าง และในกรณีที่จำเป็นต้องจ้างตำรวจพิทักษ์รักษา ผู้รับจ้างมีหน้าที่จะจัดจ้างและจ่ายเงินค่าจ้างทั้งสิ้น
7. ผู้รับจ้างจัดตัวอย่าง หิน, ทราย, เหล็ก จากจำนวนที่ได้ส่งไปกองบริเวณที่ทำการก่อสร้างต่อหน้าผู้คุมการงานของผู้จ้าง เพื่อทดลองคุณภาพโดย ผู้รับจ้างเป็นผู้เสียค่าส่งต่าง ๆ ตลอดจนค่าธรรมเนียมในการนี้โดยตลอด ต่อเมื่อได้คุณภาพเท่ากันหรือดีกว่าที่กำหนดไว้ในรายการทั่วไป โดยปรากฏว่าวัตถุชนิดใดต่ำกว่ากำหนดไว้ในรายการทั่วไปต่อท้ายสัญญานี้ หรือเพิ่มส่วนวัตถุที่ได้กำหนดไว้ในรายการทั่วไปเพื่อให้คุณภาพเท่าเทียมหรือดีกว่าที่กำหนดไว้ แต่อย่างไรก็ดี การเปลี่ยนหรือเพิ่มวัตถุเหล่านี้ ต้องได้รับความเห็นชอบและอนุมัติจากผู้ควบคุมการงานของผู้จ้างเสียก่อน จึงจะนำไปใช้ดำเนินการต่อไปได้
8. ในการก่อสร้างให้ทำงานติดต่อกันเป็นช่วงยาวตลอด ห้ามทำการก่อสร้างเป็นช่วง ๆ นอกจากกรณีจำเป็น และได้รับอนุมัติจากผู้ควบคุมเป็น ลายลักษณ์อักษร
9. ผู้รับจ้างต้องให้การจราจรผ่านไปมาได้โดยสะดวก ตั้งแต่เริ่มงานก่อสร้าง จนกระทั่งงานแล้วเสร็จบริบูรณ์ และผู้รับจ้างจะต้องทำและติดตั้งป้ายจราจร เครื่องหมาย ไม้กั้นและสิ่งประกอบอื่น ๆ ตามแบบของกรรมการขนส่งทางบก เพื่อความปลอดภัยแก่การจราจรตั้งแต่เริ่มงานก่อสร้าง จนกระทั่งงานแล้วเสร็จบริบูรณ์
10. ในขณะก่อสร้างถ้าเกิดความเสียหายกับท่อประปา, สายเคเบิ้ล, โทรศัพท์ และอื่น ๆ ใต้ดิน ทางผู้รับจ้างต้องรับผิดชอบเองทั้งสิ้น

## การตบแต่งเกลี่ยดินเดิม

ก่อนเริ่มทำการก่อสร้าง ให้ใช้ Grader หรือเครื่องมืออื่น ๆ ซึ่งผู้ควบคุมงานเห็นสมควร แต่งเกลี่ยผิวหน้าของถนนตลอดความกว้างของถนน วัชพืชหรือสิ่งสกปรกที่ปนอยู่ ให้เอาออกแล้วแต่งเกลี่ยจนให้ได้ระดับตามความต้องการของผู้ควบคุมงาน ตอนใดที่สูงให้ปาดออก ตอนใดที่เป็นหลุม บ่อ หรือแอ่งยุบตัวให้ขุดแต่งบริเวณนั้นแล้วใช้วัสดุที่ผู้ควบคุมงานเห็นสมควรอนุญาตให้ใช้ได้ เมื่อตบแต่งเสมอ แล้วบดทับให้แน่น ในกรณีที่พื้นทางเดิมเป็นหิน ให้ใช้ลูกรังมีขนาดและคุณภาพอย่างเดียวกับวัสดุที่ใช้ทำรองพื้นทางสาดปิดหน้า แล้วบดทับให้แน่น เมื่อทำเสร็จแล้วผิวถนนเดิมต้องเรียบสม่ำเสมอทั่วกันตลอด ไม่มีแอ่ง, หลุมบ่อ หรือ Weak spots และให้ถือระดับถนนเดิมเรียบร้อยแล้วนี้เป็นระดับปานกลางที่จะใช้เป็นหลักวัดความหนาของรองพื้นทาง พื้นทางและผิวทางต่อไป

**หมายเหตุ**

- มิติต่างมีหน่วยเป็นเมตร นอกจากระบุเป็นอย่างอื่น

วิศวกรโยธาผู้ออกแบบ

(นายสมเคราะห์ เกิดทะเล)

สย.10075

กองช่าง

สำนักงานเทศบาลตำบลโนนสูง
จังหวัดนครราชสีมา

ใช้ค่าตัวเลขที่กำหนดไว้เท่านั้น
ห้ามวัดจากแบบ

แบบ

โครงการก่อสร้างถนนหินคลุก
ถนนบ้านเพิ่ม ช่วงแยกถนน
ข้างอ่างเก็บน้ำสวนผัก
(ชุมชนสวนผัก)

กองช่างเทศบาลตำบลโนนสูง

สำรวจ
นายเต็มยศ แสนมัน

เขียนแบบ
นายยงยุทธ กระจ่างโพธิ์

วิศวกร

สถาปนิก
นายยงยุทธ กระจ่างโพธิ์

หัวหน้าฝ่ายแบบแผนและก่อสร้าง
นายชัย หมายแก้วกลาง

ผู้อำนวยการกองช่าง
นายอดิศักดิ์ พ่วงศิริ

ปลัดเทศบาล
นายณัฐพล ตะเภาน้อย

นายกเทศมนตรี
นายประสงค์ โพธิ์มีศิริ

แบบเลขที่ กช.ก. 08 / 2563

มาตราส่วน

| หมายเหตุ | แผ่นที่ | จำนวน |
|---|---|---|
| | 02 | 06 |

ต้นฉบับ

กองช่าง สัญญาที่ 26 / 2563

ลงชื่อ _____ ผู้ว่าจ้าง

( นายประสงค์ โพธิ์มีศรี )

ลงชื่อ _____ ผู้รับจ้าง

( นางเมตตา เจริญสุข )

ลงชื่อ _____ พยาน

( นายณัฐพล ตะเภาขัน )

ลงชื่อ _____ พยาน

( นางเทสิน จุ่นเจริญ )

M.K.

ห้างหุ้นส่วนจำกัด เอ็มเคการโยธา

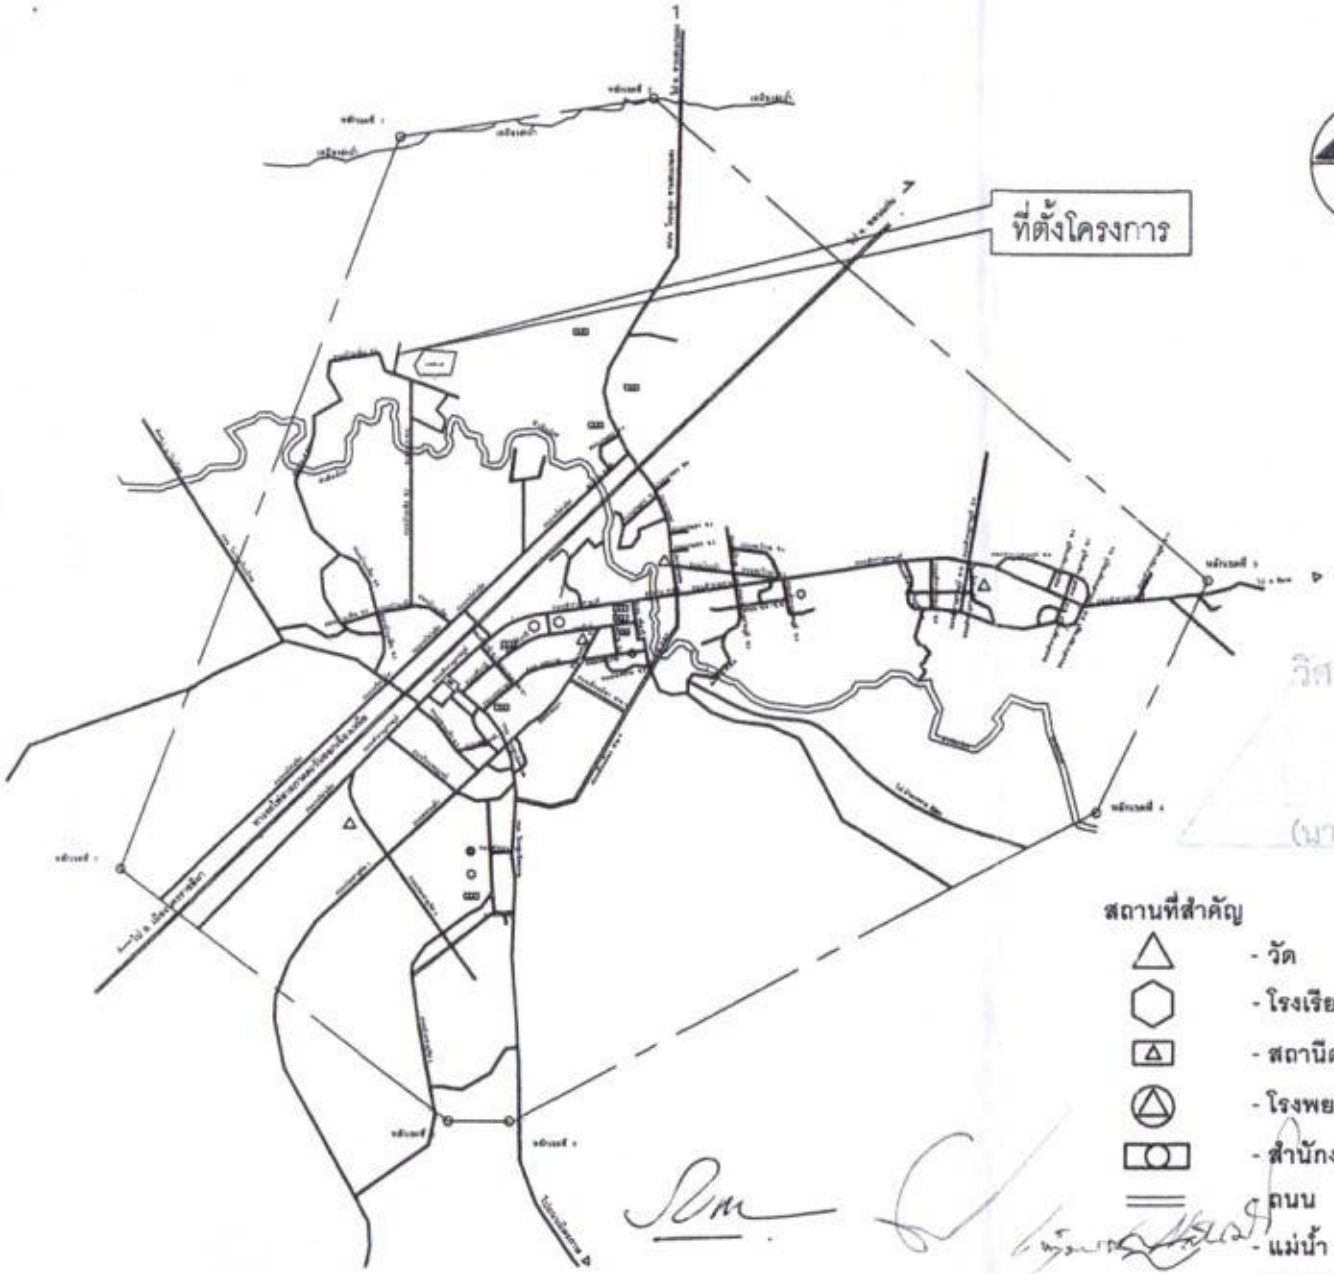


เหนือ

สถานที่สำคัญ

- วัด
- โรงเรียน
- สถานีตำรวจ
- โรงพยาบาล
- สำนักงานราชการ
- ถนน
- แม่น้ำ , คลอง , ลำห้วย
- แนวเขต
- ทางรถไฟ

แผนที่เทศบาลตำบลโนนสูง ( แสดงถนน ) not to scale

วิศวกรโยธา ผู้ออกแบบ

(นายสมเลราะห์ เกิดทะเล)

สย 10375

กองช่าง

สำนักงานเทศบาลตำบลโนนสูง
จังหวัดนครราชสีมา

ใช้ค่าตัวเลขที่กำหนดไว้เท่านั้น
ห้ามวัดจากแบบ

แบบ

โครงการก่อสร้างถนนหินคลุก
ถนนบ้านเดิม ช่วงแยกถนน
ข้างอ่างเก็บน้ำสวนผัก
(ชุมชนสวนผัก)

กองช่างเทศบาลตำบลโนนสูง

สำรวจ
นายเต็มยศ แสนมั่น

เขียนแบบ
นายยงยุทธ กระจ่างโพธิ์

วิศวกร

สถาปนิก
นายยงยุทธ กระจ่างโพธิ์

หัวหน้าฝ่ายแบบแผนและก่อสร้าง
นายชัย หมายแก้วกลาง

ผู้อำนวยการกองช่าง
นายอดิศักดิ์ พ่วงศิริ

ปลัดเทศบาล
นายณัฐพล ตะเภาน้อย

นายกเทศมนตรี
นายประสงค์ โพธิ์มีศิริ

แบบเลขที่ กช.ก. 08 / 2563

มาตราส่วน

| หมายเหตุ | แผ่นที่ | จำนวน |
|---|---|---|
| | 03 | 06 |

ต้นฉบับ

ลงช่าง สัญญาที่ 26 / 2563

ลงชื่อ ผู้ว่าจ้าง

( นายประสงค์ (พรีมีศิริ )

ลงชื่อ เพชรา เจริญสุข ผู้รับจ้าง

( นางเมตตา เจริญสุข )

ลงชื่อ พยาน

( นายณัฐพล ตะเภาน้อย )

ลงชื่อ พยาน

( นางเกาสิน อุ่นเจริญ )

M.K.

ห้างหุ้นส่วนจำกัด เอ็มเอ.การโยธา

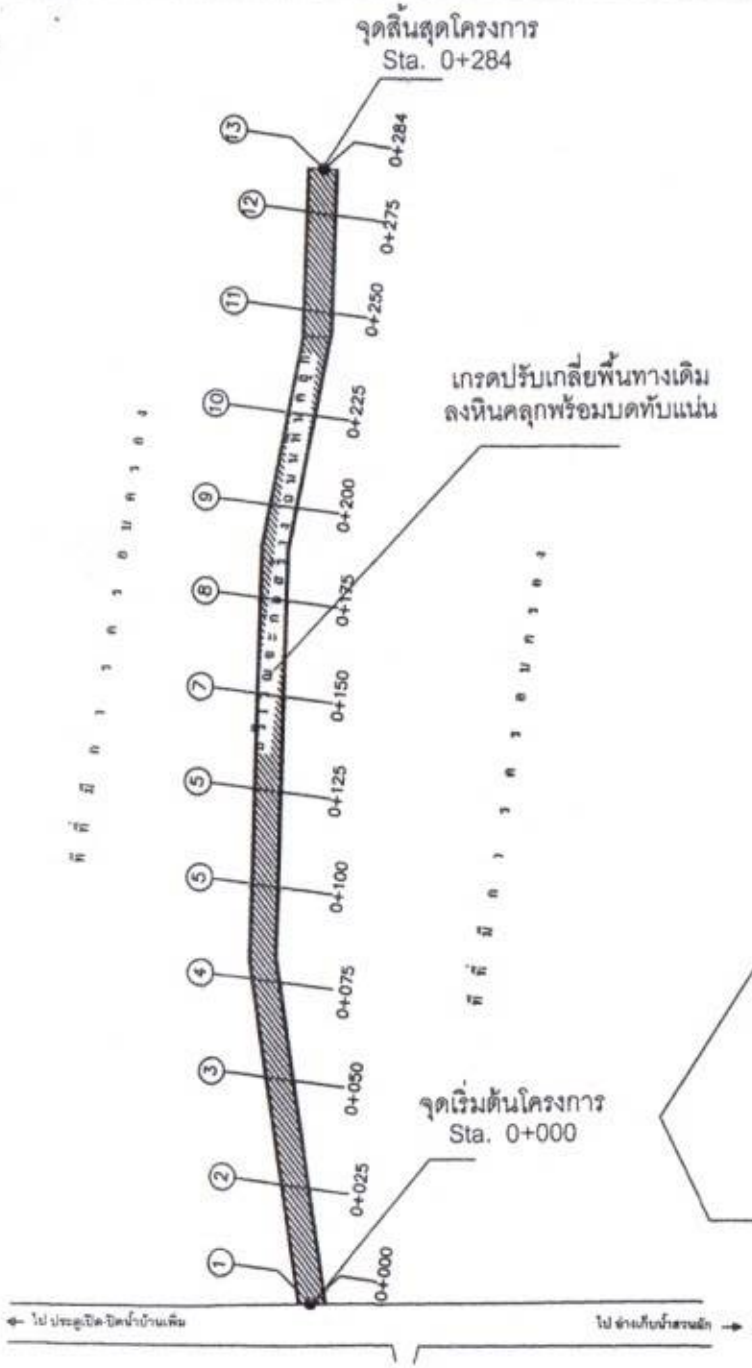


## รายละเอียดงาน

1.เกรดปรับเกลี่ยพื้นทางและบดทับพื้นทางเดิม 1,420.00 ตารางเมตร
2.งานดินถมคันทาง ปริมาณ 480.00 ลูกบาศก์เมตร
3.ลงหินคลุกพร้อมบดทับแน่น กว้างเฉลี่ย 5.00 เมตร ยาว 284.00 เมตร หนาเฉลี่ย 0.15 เมตร พื้นที่ดำเนินการไม่น้อยกว่า 1,420.00 ตารางเมตร ปริมาณหินคลุก 219 ลูกบาศก์เมตร

วิศวกรโยธา ผู้ออกแบบ

(นายสมเกราะห์ เกิดทะเล)
สย.10075

ผังแสดงตำแหน่งถนน
Scale No.Scale

กองช่าง

สำนักงานเทศบาลตำบลในนสูง
จังหวัดนครราชสีมา

ใช้เฉพาะตัวเลขที่กำหนดไว้เท่านั้น
ห้ามวัดจากแบบ

แบบ
โครงการก่อสร้างถนนหินคลุก
ถนนบ้านเพิ่ม ช่วงแยกถนน
ข้างอ่างเก็บน้ำสวนผัก
(ชุมชนสวนผัก)

กองช่างเทศบาลตำบลในนสูง

สำรวจ
นายเต็มยศ แสนมั่น

เขียนแบบ
นายยงยุทธ กระจ่างโพธิ์

วิศวกร

สถาปนิก
นายยงยุทธ กระจ่างโพธิ์

หัวหน้าฝ่ายแบบแผนและก่อสร้าง
นายชัย หมายแก้วกลาง

ผู้อำนวยการกองช่าง
นายอดิศักดิ์ พ่วงศิริ

ปลัดเทศบาล
นายณัฐพล ตะเภาน้อย

นายกเทศมนตรี
นายประสงค์ โพธิ์มีศิริ

แบบเลขที่ กช.ก. 08 / 2563

มาตราส่วน

| หมายเหตุ | แผ่นที่ | จำนวน |
|---|---|---|
| | 04 | 06 |

ต้นฉบับ

สัญญาที่ 26 / 2563

ลงชื่อ............................................ผู้ว่าจ้าง

( นายประสงค์ โพธิ์มีสิริ )

ลงชื่อ............................................ผู้รับจ้าง

( นางเมตตา เจริญสุข )

ลงชื่อ............................................พยาน

( นายณัฐพล ตะเภาทอง )

ลงชื่อ............................................พยาน

( นายเกวลิน จุ่นเจริญ )

ห้างหุ้นส่วนจำกัด M.K.

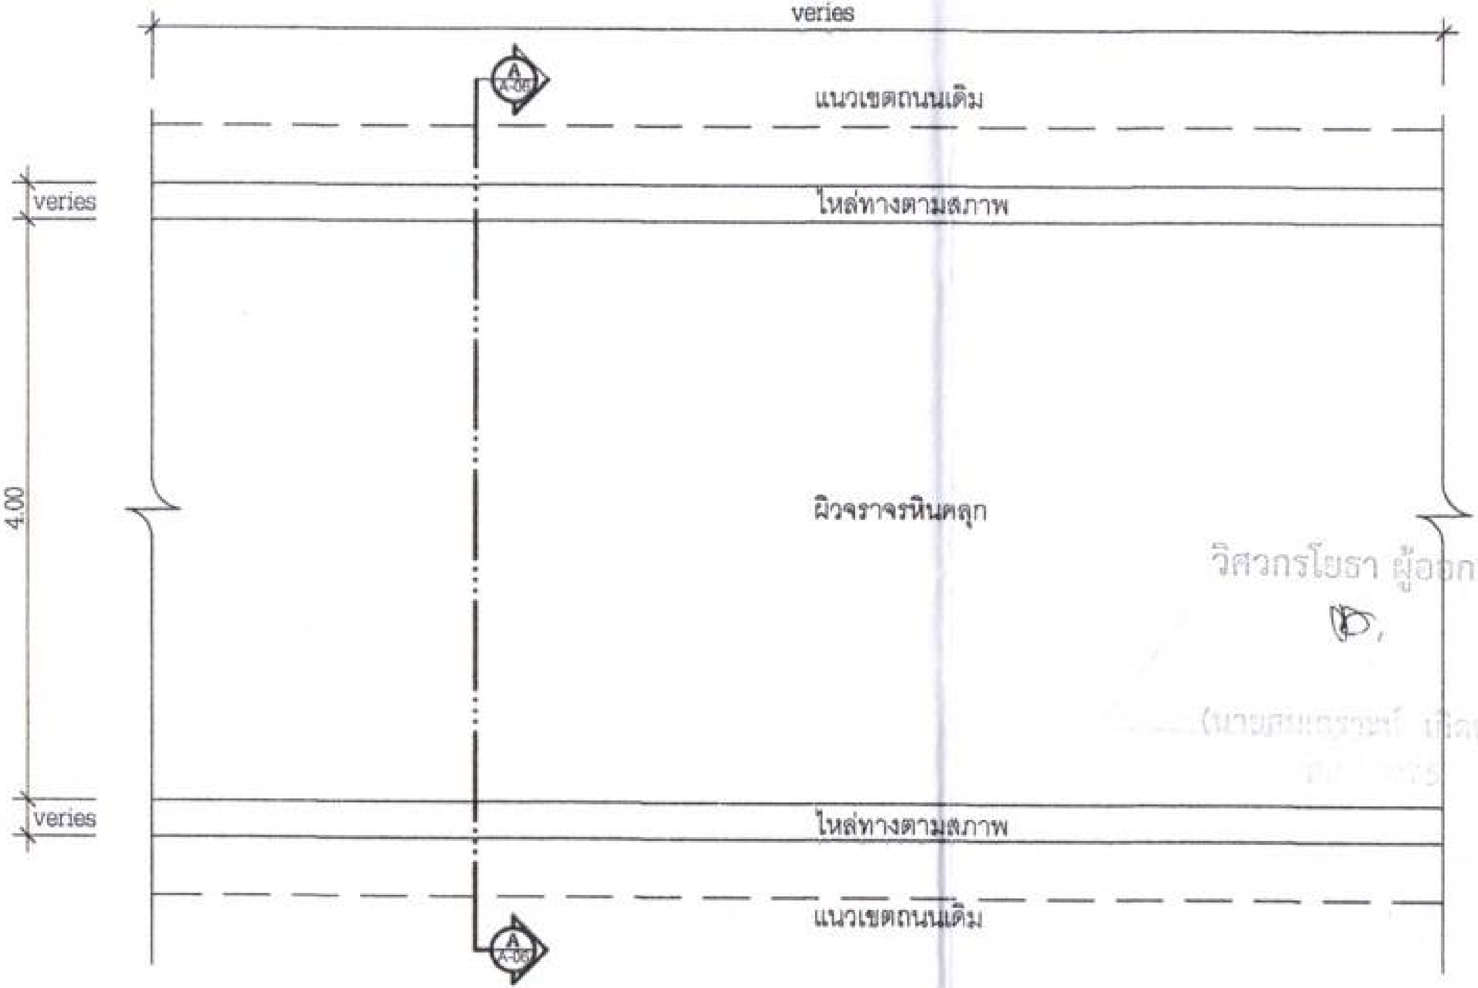


## ขยายแปลนถนน
Scale 1:50

กองช่าง

สำนักงานเทศบาลตำบลโนนสูง
จังหวัดนครราชสีมา

ใช้ค่าตัวเลขที่กำหนดไว้เท่านั้น ห้ามวัดจากแบบ

แบบ
โครงการก่อสร้างถนนหินคลุก ถนนบ้านเพิ่ม ช่วงแยกถนน ข้างอ่างเก็บน้ำสวนผัก (ชุมชนสวนผัก)

กองช่างเทศบาลตำบลโนนสูง

สำรวจ นายเติมยศ แสนมั่น

เขียนแบบ นายยงยุทธ กระจ่างโพธิ์

วิศวกร

สถาปนิก นายยงยุทธ กระจ่างโพธิ์

หัวหน้าฝ่ายแบบแผนและก่อสร้าง นายชัย หมายแก้วกลาง

ผู้อำนวยการกองช่าง นายอดิศักดิ์ พ่วงศิริ

ปลัดเทศบาล นายณัฐพล คะเภาน้อย

นายกเทศมนตรี นายประสงค์ โพธิ์มีศิริ

แบบเลขที่ กช.ก. 08 / 2563

มาตราส่วน

| หมายเหตุ | แผ่นที่ | จำนวน |
|---|---|---|
| | 05 | 06 |

วิศวกรโยธา ผู้ออกแบบ

ต้นฉบับ

ลงชื่อ สัญญาที่ 26 / 2563

ลงชื่อ ผู้ว่าจ้าง

( นายประสงค์ โพธิ์มีศรี )

ลงชื่อ ผู้รับจ้าง

( นางเมตตา เอริญสุข )

ลงชื่อ พยาน

( นายณัฐพล ตะเภาน้อย )

ลงชื่อ พยาน

( นางเกวลิน อุ่นเอริญ )

M.K.

ห้างหุ้นส่วนจำกัด เอ็มเคภาวโยธา

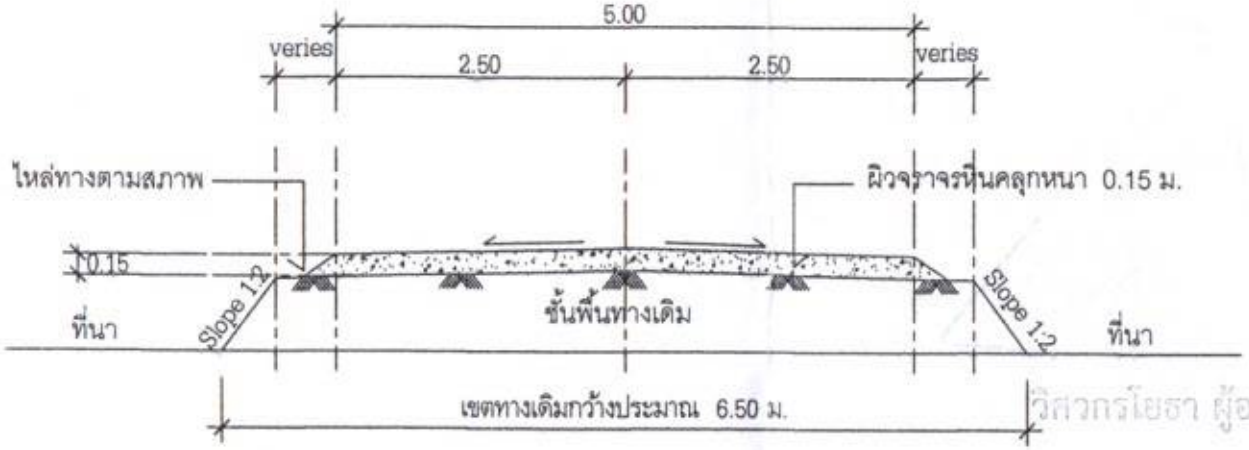


## รูปตัด A
Scale 1:50

วิศวกรโยธา ผู้ออกแบบ

(นายสมเคราะห์ เก็ตทะเล)
สย.10075

กองช่าง

สำนักงานเทศบาลตำบลโนนสูง
จังหวัดนครราชสีมา

ใช้ค่าตัวเลขที่กำหนดไว้เท่านั้น
ห้ามวัดจากแบบ

แบบ
โครงการก่อสร้างถนนหินคลุก
ถนนบ้านเพิ่ม ช่วงแยกถนน
ข้างอ่างเก็บน้ำสวนผัก
(ชุมชนสวนผัก)

กองช่างเทศบาลตำบลโนนสูง

สำรวจ
นายเดิมยศ แสนมัน

เขียนแบบ
นายยงยุทธ กระจ่างโพธิ์

วิศวกร

สถาปนิก
นายยงยุทธ กระจ่างโพธิ์

หัวหน้าฝ่ายแบบแผนและก่อสร้าง
นายชัย หมายแก้วกลาง

ผู้อำนวยการกองช่าง
นายอดิศักดิ์ พ่วงศิริ

ปลัดเทศบาล
นายณัฐพล ตะเภาน้อย

นายกเทศมนตรี
นายประสงค์ โพธิ์มีศิริ

แบบเลขที่ กช.ก. 07 / 2563

มาตราส่วน

| หมายเหตุ | แผ่นที่ | จำนวน |
|---|---|---|
| | 06 | 06 |

ต้นฉบับ

กองช่าง สัญญาที่ 26 / 2563

ลงชื่อ ผู้ว่าจ้าง

( นายประสงค์ [illegible] )

ลงชื่อ ผู้รับจ้าง

( นางเมตตา [illegible] )

ลงชื่อ พยาน

( นายณัฐพล [illegible] )

ลงชื่อ พยาน

( นางเกลิน [illegible] )

M.K.

ห้างหุ้นส่วนจำกัด เอ็มเคการโยธา

PRODUCED BY AN AUTODESK EDUCATIONAL PRODUCT

แบบรูปด้านข้าง

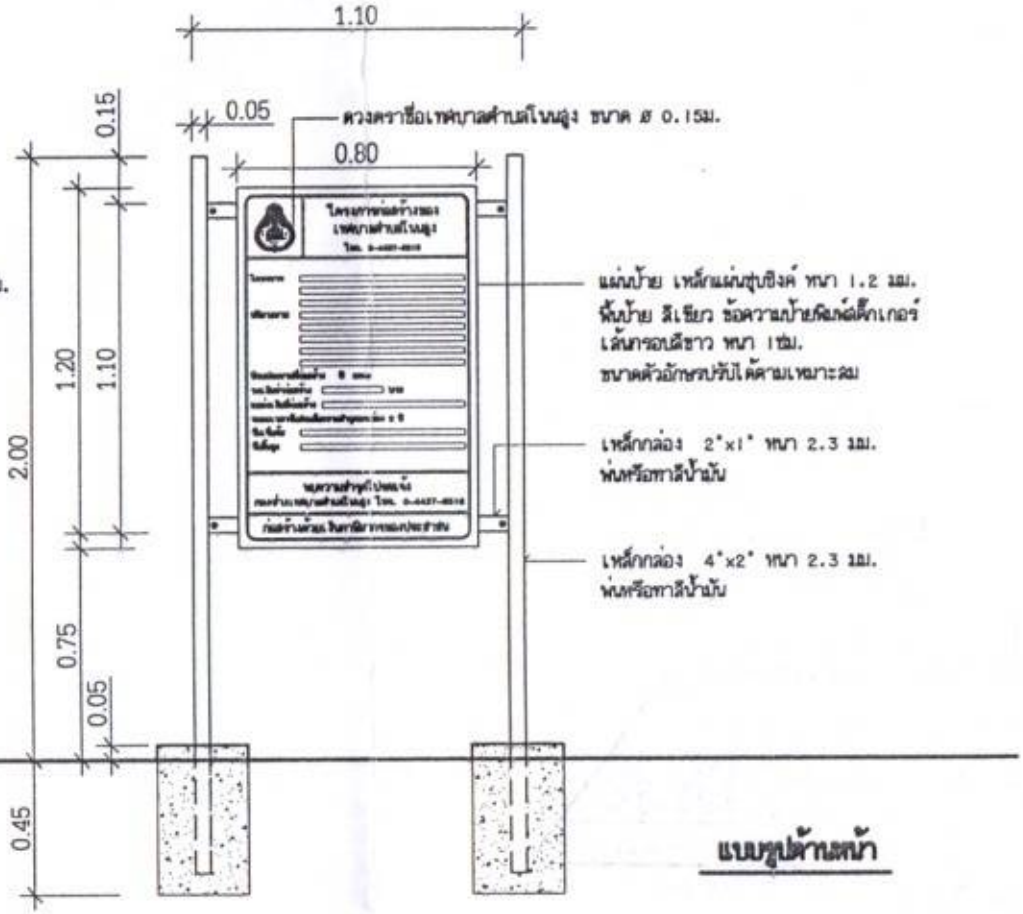


แบบรูปด้านหน้า

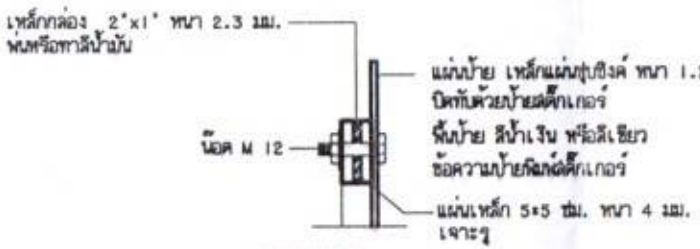


แบบขยาย

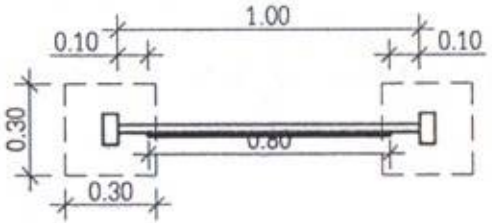


แบบแปลนป้าย

## รายการประกอบแบบ

1. ป้ายแสดงรายละเอียดงานก่อสร้าง

1.1 งานก่อสร้างทุกประเภทที่ยังมีค่างานตั้งแต่ 1 แสนขึ้นไป ให้ผู้รับจ้างติดตั้งแผ่นป้ายแสดงรายละเอียดงานก่อสร้างของทางราชการไว้ ณ บริเวณโครงการก่อสร้าง

1.2 ให้ผู้รับจ้าง
หาตำแหน่งที่เหมาะสมกับสภาพสถานที่ติดตั้งแผ่นป้าย ณ จุดก่อสร้าง ทั้งนี้ผู้รับจ้างจะต้องแจ้งให้ผู้ควบคุมงาน พิจารณาก่อนดำเนินการติดตั้ง

แผ่นป้ายแสดงรายละเอียดงานก่อสร้าง (ป้ายถาวร)
ขนาด 0.80x1.20 ม.

ไม่แสดงมาตราส่วน

กองช่าง

สำนักงานเทศบาลตำบลโนนสูง
จังหวัดนครราชสีมา

ใช้ค่าตัวเลขที่กำหนดไว้เท่านั้น
ห้ามวัดจากแบบ

แบบมาตรฐานป้าย
ประชาสัมพันธ์โครงการ
ก่อสร้าง/ปรับปรุง/ซ่อมแซม
ของเทศบาลตำบลโนนสูง

กองช่างเทศบาลตำบลโนนสูง

สำรวจ

เขียนแบบ
นายยงยุทธ กระจ่างโพธิ์

วิศวกร

สถาปนิก
นายยงยุทธ กระจ่างโพธิ์

หัวหน้าฝ่ายแบบแผนและก่อสร้าง
นายชัย หมายแก้วกลาง

ผู้อำนวยการกองช่าง
นายอดิศักดิ์ พ่วงศิริ

ปลัดเทศบาล
นายณัฐพล ตะบากน้อย

นายกเทศมนตรี
นายประสงค์ โพธิ์มีศิริ

| แบบเลขที่ | แบบมาตรฐานป้ายประชาสัมพันธ์โครงการก่อสร้างของกองช่างเทศบาลตำบลโนนสูง เลขที่ กช.ป1 | |
|---|---|---|
| หมายเหตุ | แผ่นที่ | จำนวน |
| | 02 | 02 |

PRODUCED BY AN AUTODESK EDUCATIONAL PRODUCT

ต้นฉบับ

สัญญาที่ 26 / 2563

ลงชื่อ ผู้ว่าจ้าง

( นายประสงค์ โพธิ์มีศรี )

ลงชื่อ ผู้รับจ้าง

( นางเมตตา เอริญสุข )

ลงชื่อ พยาน

( นายณัฐพล ตะเภาบ่อย )

ลงชื่อ พยาน

( นางเกาสิน อุ่นเอริญ )

M.K.

ห้างหุ้นส่วนจำกัด เอ็มเคภาวโยธา

PRODUCED BY AN AUTODESK EDUCATIONAL PRODUCT

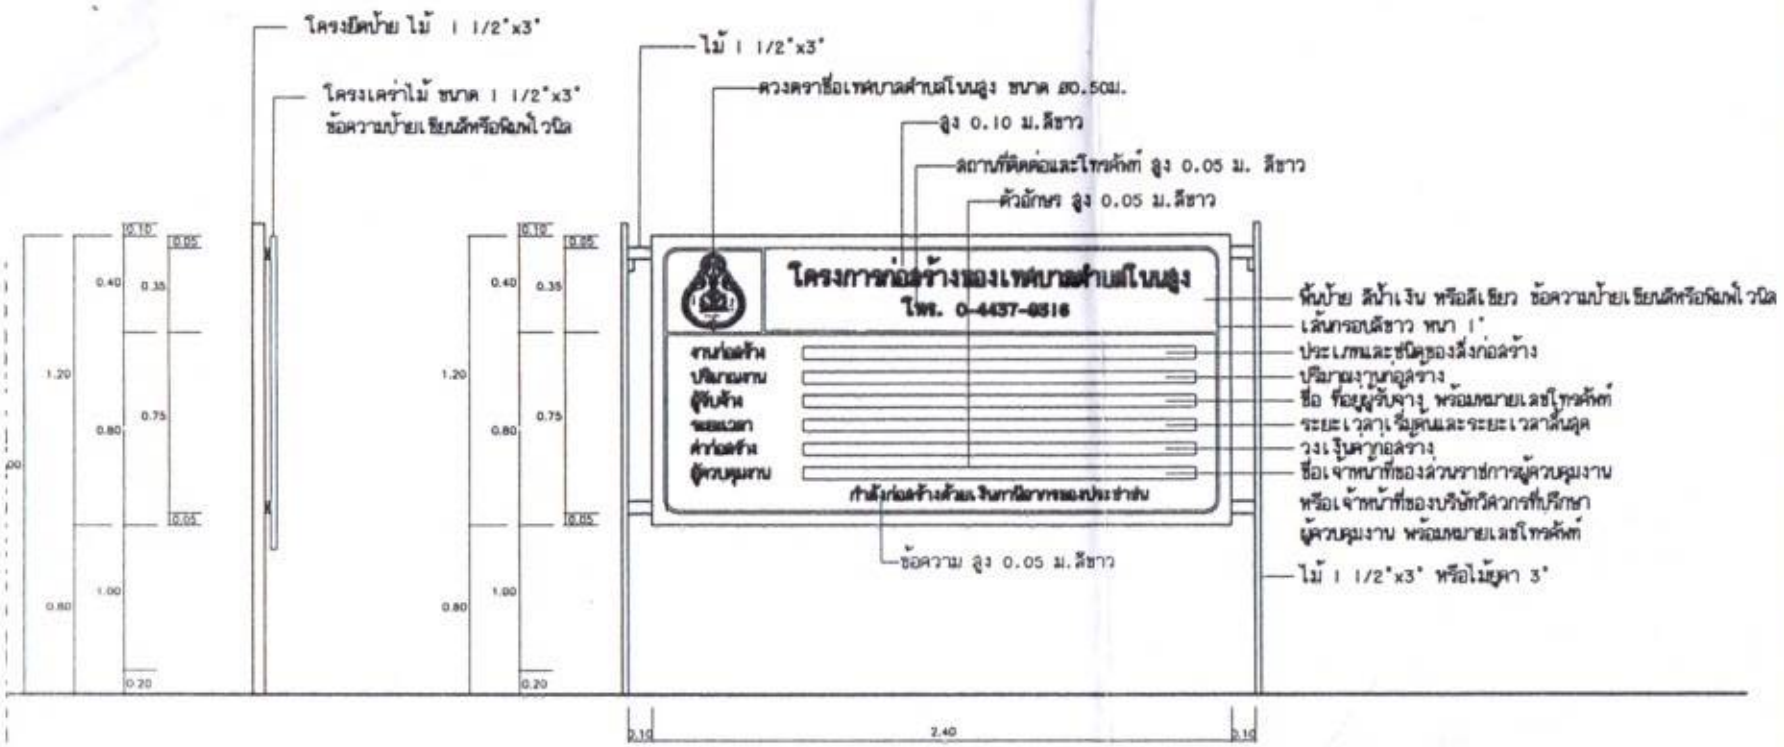


## แบบรูปด้านข้าง

## แบบรูปด้านหน้า

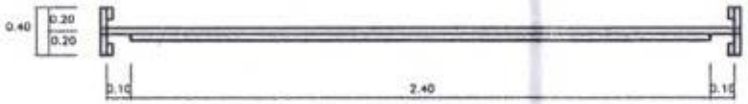


## รายการประกอบแบบ

1. ป้ายแสดงรายละเอียดงานก่อสร้าง

1.1 งานก่อสร้างทุกประเภทที่มีมูลค่างานตั้งแต่ 1 ล้านบาทขึ้นไป ให้ผู้รับจ้างติดตั้งแผ่นป้ายแสดงรายละเอียดงานก่อสร้างของทางราชการไว้ ณ จุดเริ่มต้นและจุดสิ้นสุดงานก่อสร้างอย่างน้อย 2 จุด ส่วนงานน้อยกว่า 1 ล้านบาท ติดตั้งจุดเดียว

1.2 ให้ผู้รับจ้าง ติดตั้งอุปกรณ์ยึดแผ่นป้ายให้มั่นคงแข็งแรง ป้องกันแผ่นป้ายล้ม ให้เหมาะสมกับสภาพสถานที่ติดตั้งแผ่นป้าย ณ จุดก่อสร้าง ทั้งนี้ผู้รับจ้างจะต้องแจ้งให้ผู้ควบคุมงาน พิจารณาก่อนดำเนินการติดตั้ง

## แบบแปลนป้าย

แผ่นป้ายแสดงรายละเอียดงานก่อสร้าง (ป้ายชั่วคราว)

ขนาด 1.20x2.40 ม.

ไม่แสดงมาตราส่วน

กองช่าง

สำนักงานเทศบาลตำบลโนนสูง
จังหวัดนครราชสีมา

ใช้ค่าตัวเลขที่กำหนดไว้เท่านั้น
ห้ามวัดจากแบบ

แบบมาตรฐานป้าย
ประชาสัมพันธ์โครงการ
ก่อสร้าง/ปรับปรุง/ซ่อมแซม
ของเทศบาลตำบลโนนสูง

กองช่างเทศบาลตำบลโนนสูง

สำรวจ

เขียนแบบ
นายยงยุทธ์ กระจ่างโพธิ์

วิศวกร

สถาปนิก
นายยงยุทธ์ กระจ่างโพธิ์

หัวหน้าฝ่ายเขียนแผนและก่อสร้าง
นายชัย หมายแก้วกลาง

ผู้อำนวยการกองช่าง
นายอดิศักดิ์ พ่วงศิริ

ปลัดเทศบาล
นายณัฐพล ตระกูลน้อย

นายกเทศมนตรี
นายประสงค์ โพธิ์มีศิริ

| แบบเลขที่ | แบบมาตรฐานป้ายประชาสัมพันธ์โครงการก่อสร้างของกองช่างเทศบาลตำบลโนนสูง เลขที่ กช.ป1 | |
|---|---|---|
| หมายเหตุ | แผ่นที่ | จำนวน |
| | 01 | 02 |

PRODUCED BY AN AUTODESK EDUCATIONAL PRODUCT

ต้นฉบับ

ลงช่าง สัญญาที่ 26 / 2563

ลงชื่อ ผู้ว่าจ้าง

( นายประสงค์ โพธิ์มีศ )

ลงชื่อ ผู้รับจ้าง

( นางเมตตา เจริญสุข )

ลงชื่อ พยาน

( นายกิ่งพล ตะเภาน้อย )

ลงชื่อ พยาน

( นางเกาสิน อุ่นเจริญ )

M.K.

ห้างหุ้นส่วนจำกัด เอ็มเคภาวโยธา