

สัญญาจ้างทำของ

สัญญาเลขที่ ...๕๔.. /๒๕๖๕

สัญญาฉบับนี้ทำขึ้น ณ เทศบาลตำบลโนนสูง ตำบล/แขวง โนนสูง อำเภอ/เขต โนนสูง จังหวัด นครราชสีมา เมื่อวันที่ ๒๘ มิถุนายน ๒๕๖๕ ระหว่าง เทศบาลตำบลโนนสูง โดย นายอมรรัตน์ ปานเจริญศักดิ์ ตำแหน่ง นายกเทศมนตรีตำบลโนนสูง ซึ่งต่อไปในสัญญานี้เรียกว่า "ผู้ว่าจ้าง" ฝ่ายหนึ่ง กับ บริษัท คลีน แซค (ไทยแลนด์) จำกัด ซึ่งจดทะเบียนเป็นนิติบุคคล ณ สำนักงานทะเบียนหุ้นส่วนบริษัท จังหวัดปทุมธานี กรมพัฒนาธุรกิจการค้า กระทรวงพาณิชย์ มีสำนักงานใหญ่อยู่เลขที่ ๑๑๑/๓๑ หมู่ ๒ ถนนปทุมธานี-สามโคก ตำบล/แขวง สามโคก อำเภอ/เขต สามโคก จังหวัด ปทุมธานี โดย นายทวิช วงศ์ยะลา ผู้มีอำนาจลงนามผูกพันนิติบุคคลปรากฏตามหนังสือรับรองของ สำนักงานทะเบียนหุ้นส่วนบริษัท จังหวัดปทุมธานี กรมพัฒนาธุรกิจการค้า กระทรวงพาณิชย์ ที่ ลงวันที่ ๑ มิถุนายน ๒๕๖๕ แนบท้ายสัญญานี้ ซึ่งต่อไปในสัญญานี้เรียกว่า "ผู้รับจ้าง" อีกฝ่ายหนึ่ง

คู่สัญญาได้ตกลงกันมีข้อความดังต่อไปนี้

ข้อ ๑. ข้อตกลงว่าจ้าง

ผู้ว่าจ้างตกลงจ้างและผู้รับจ้างตกลงรับจ้างทำงาน โครงการจ้างเหมาเก็บขนขยะตกค้างสะสม ณ สถานที่กำจัดขยะมูลฝอยไปกำจัดอย่างถูกต้องตามหลักวิชาการ ด้วยวิธีประกวดราคาอิเล็กทรอนิกส์ (e-bidding) ณ สถานที่ฝังกลบขยะมูลฝอย เทศบาลตำบลโนนสูง (เขตชุมชนดอนเต้า)เนื้อที่ ๑๐ ไร่ ๕๘ ตารางวา ตำบล/แขวง โนนสูง อำเภอ/เขต โนนสูง จังหวัด นครราชสีมา โดยกำหนดพื้นที่ดำเนินการ ดังนี้

๑. โซน A หมายถึง พื้นที่กองขยะเก่าตกค้างสะสม ประมาณ ๑,๕๐๐ ตัน

๒. โซน B หมายถึง พื้นที่กองขยะเก่าตกค้างสะสม ประมาณ ๓,๕๐๐ ตัน

ตามข้อกำหนดและเงื่อนไขแห่งสัญญานี้รวมทั้งเอกสารแนบท้ายสัญญา

ผู้รับจ้างตกลงที่จะจัดหาแรงงานและวัสดุ เครื่องมือเครื่องใช้ ตลอดจนอุปกรณ์ต่างๆ ชนิดดีเพื่อใช้ในงานจ้าง

ตามสัญญานี้

ข้อ ๒. เอกสารอันเป็นส่วนหนึ่งของสัญญา

เอกสารแนบท้ายสัญญาดังต่อไปนี้ให้ถือเป็นส่วนหนึ่งของสัญญานี้

๒.๑ ผนวก ๑ รายการคุณลักษณะเฉพาะ

จำนวน ๑๑ หน้า

๒.๒ ผนวก ๒ แคตตาล็อก

จำนวน - หน้า

(ลงชื่อ)

(นายทวิช วงศ์ยะลา)



(ลงชื่อ)

(นายอมรรัตน์ ปานเจริญศักดิ์)

ผู้ว่าจ้าง

๒.๓ ผนวก ๓ แบบรูป

จำนวน - หน้า

๒.๔ ผนวก ๔ ใบเสนอราคา

จำนวน ๒ หน้า

๒.๕ ฯลฯ

ความใดในเอกสารแนบท้ายสัญญาที่ขัดหรือแย้งกับข้อความในสัญญานี้ ให้ใช้ข้อความในสัญญานี้บังคับ และในกรณีที่เอกสารแนบท้ายสัญญาขัดแย้งกันเอง ผู้รับจ้างจะต้องปฏิบัติตามคำวินิจฉัยของผู้ว่าจ้าง คำวินิจฉัยของผู้ว่าจ้างให้ ถือเป็นที่สุด และผู้รับจ้างไม่มีสิทธิเรียกร้องค่าจ้าง หรือค่าเสียหายหรือค่าใช้จ่ายใดๆ เพิ่มเติมจากผู้ว่าจ้างทั้งสิ้น

ข้อ ๓. หลักประกันการปฏิบัติตามสัญญา

ในขณะที่ทำสัญญานี้ผู้รับจ้างได้นำหลักประกันเป็นเงินสด..... เป็นจำนวนเงิน ...๙๕,๐๐๐..... บาท (.เก้าหมื่นห้าพันบาทถ้วน.) ซึ่งเท่ากับร้อยละ๕.....(.....ห้า.....) ของราคาค่าจ้างตามสัญญา มามอบให้แก่ผู้ว่าจ้างเพื่อเป็นหลักประกันการปฏิบัติตามสัญญานี้

กรณีผู้รับจ้างใช้หนังสือค้ำประกันมาเป็นหลักประกันการปฏิบัติตามสัญญา หนังสือค้ำประกันดังกล่าวจะต้องออกโดยธนาคารที่ประกอบกิจการในประเทศไทย หรือโดยบริษัทเงินทุนหรือบริษัทเงินทุนหลักทรัพย์ที่ได้รับอนุญาตให้ประกอบกิจการเงินทุนเพื่อการพาณิชย์และประกอบธุรกิจ ค้ำประกันตามประกาศของธนาคารแห่งประเทศไทย ตามรายชื่อบริษัทเงินทุนที่ธนาคารแห่งประเทศไทยแจ้งเวียนให้ทราบตามแบบที่คณะกรรมการนโยบายการจัดซื้อจัดจ้างและการบริหารพัสดุภาครัฐกำหนดหรืออาจเป็นหนังสือค้ำประกันอิเล็กทรอนิกส์ตามวิธีการที่กรมบัญชีกลางกำหนดก็ได้ และจะต้องมีอายุการค้ำประกันตลอดไปจนกว่าผู้รับจ้างพ้นข้อผูกพันตามสัญญานี้

หลักประกันที่ผู้รับจ้างนำมามอบให้ตามวรรคหนึ่ง จะต้องมียุครอบคลุมความรับผิดชอบทั้งปวงของผู้รับจ้างตลอดอายุสัญญา ถ้าหลักประกันที่ผู้รับจ้างนำมามอบให้ดังกล่าวลดลงหรือเสื่อมค่าลง หรือมีอายุไม่ครอบคลุมถึงความรับผิดชอบของผู้รับจ้างตลอดอายุสัญญา ไม่ว่าด้วยเหตุใดๆ ก็ตาม รวมถึงกรณี ผู้รับจ้างส่งมอบงานล่าช้าเป็นเหตุให้ระยะเวลาแล้วเสร็จหรือวันครบกำหนดความรับผิดชอบในความชำรุดบกพร่องตามสัญญาเปลี่ยนแปลงไป ไม่ว่าจะเกิดขึ้นคราวใด ผู้รับจ้างต้องหาหลักประกันใหม่หรือหลักประกันเพิ่มเติมให้มีจำนวนครบถ้วนตามวรรคหนึ่งนำมามอบให้แก่ผู้ว่าจ้างภายใน ๗ (เจ็ด) วัน นับถัดจากวันที่ได้รับแจ้งเป็นหนังสือจากผู้ว่าจ้าง

หลักประกันที่ผู้รับจ้างนำมามอบไว้ตามข้อนี้ ผู้ว่าจ้างจะคืนให้แก่ผู้รับจ้าง โดยไม่มีดอกเบี้ย เมื่อผู้รับจ้างพ้นจากข้อผูกพัน และความรับผิดชอบทั้งปวงตามสัญญานี้แล้ว

ข้อ ๔ ค่าจ้างและการจ่ายเงิน

ผู้ว่าจ้างตกลงจ่ายและผู้รับจ้างตกลงรับเงินค่าจ้างจำนวนเงิน ๑,๙๐๐,๐๐๐.๐๐ บาท (หนึ่งล้านเก้าแสนบาทถ้วน) ซึ่งได้รวมภาษีมูลค่าเพิ่ม จำนวน-..... บาท (ถ้วน) ตลอดจนภาษีอากรอื่นๆ และค่าใช้จ่ายทั้งปวงด้วยแล้ว โดยกำหนดการจ่ายเงินเป็นงวดๆ ดังนี้

งวดที่ ๑ เป็นจำนวนเงิน ๑,๓๓๐,๐๐๐.๐๐ บาท (หนึ่งล้านสามแสนสามหมื่นบาทถ้วน) เมื่อผู้รับจ้างได้ปฏิบัติงาน ขุดรื้อและขนย้ายขยะมูลฝอยในบริเวณสถานที่กองขยะมูลฝอยตกค้างสะสม แล้วส่งไปกำจัดอย่างถูกหลักวิชาการ จำนวน ๕,๐๐๐ ตัน และคณะกรรมการตรวจรับงานจ้างเรียบร้อยแล้ว ภายในวันที่ ๑๗ สิงหาคม ๒๕๖๕

งวดที่ ๒ เป็นจำนวนเงิน ๕๗๐,๐๐๐.๐๐ บาท (ห้าแสนเจ็ดหมื่นบาทถ้วน) เมื่อผู้รับจ้างได้ปฏิบัติงาน

(ลงชื่อ)

(นายทวิช วงศ์ยะลา



(ลงชื่อ)

(นายอมรรัตน์ ปานเจริญศักดิ์)

ผู้ว่าจ้าง

อ.ส.5 ใบเสร็จรับเงินตราสาร



เลขที่ 00-
วันที่ 1 กรกฎาคม 2565

เลขประจำตัว 0135554015033
ชื่อผู้เสียภาษี นาย นริศ งาม (ไทย)

ในฐานะ ผู้มีหน้าที่เสียภาษี

ที่อยู่ : เลขที่บ้านเลขที่ 111/31

ห้องเลขที่ -

หมู่บ้าน -

เลขที่ 111/31

ตำบล/แขวง -

อำเภอ นนทบุรี-สามโคก

เขต/อำเภอ สามโคก

รหัสไปรษณีย์ 12160

ชื่ออาชีพ -

ชื่อที่ -

หมู่ที่ 2

แขวง -

แขวง/ตำบล สามโคก

จังหวัด นนทบุรี

ผู้ยื่น

เลขประจำตัวผู้เสียภาษี 0994000309201 เลขที่สาขา

ชื่อ สำนักงาน เทศบาลตำบลไทรน้อย

ได้เสียภาษีมูลค่าเพิ่มเป็นเงินสำหรับชำระตามบัญชีผู้เสียภาษีมูลค่าเพิ่ม ปี 23
อัตราภาษีมูลค่าเพิ่ม 7% ดังนี้ :

	บาท	สต.
มูลค่าภาษี	1,900,000	00
ค่าลดหย่อน	5	00
เงินเพิ่ม	0	00
รวมเงิน	5	00

จำนวนเงินเป็นตัวอักษร (หนึ่งพันเก้าร้อย)

ตามใบเสร็จ เลขที่ 003483

เลขประจำตัว อ.ส.4 คือ 09300100-25650701-1-01-000004

วันที่ 1 กรกฎาคม 2565

ส่งชื่อ

ตำแหน่ง



ใบเสร็จรับเงินตราสารนี้ใช้ได้เมื่อมีหลักฐานการชำระเงินค่าภาษีมูลค่าเพิ่ม
ได้ส่งชื่อและเลขที่ใบเสร็จรับเงินเรียบร้อยแล้ว

ปรับปรุงพื้นที่ ทำความสะอาดพื้นที่โดยรอบ รวมถึงแนวรั้วลดทอนให้เรียบร้อย และคณะกรรมการตรวจรับงานจ้าง
เรียบร้อยแล้ว ภายในวันที่ ๒๗ สิงหาคม ๒๕๖๕

ข้อ ๕. เงินค่าจ้างล่วงหน้า

ผู้ว่าจ้างตกลงจ่ายเงินค่าจ้างล่วงหน้าให้แก่ผู้รับจ้างเป็นจำนวนเงิน - บาท ซึ่งเท่ากับร้อยละ - ของราคาค่า
จ้าง ตามสัญญาที่ระบุไว้ในข้อ ๔

เงินค่าจ้างล่วงหน้าดังกล่าวจะจ่ายให้ภายหลังจากผู้รับจ้างได้วางหลักประกันการรับเงินค่าจ้างล่วงหน้าเป็น.....-.....เต็มตามจำนวนเงินค่าจ้างล่วงหน้านั้นให้แก่ผู้ว่าจ้าง ผู้รับจ้างจะต้องออกใบเสร็จรับเงินค่าจ้างล่วงหน้า ตาม
แบบที่ผู้ว่าจ้างกำหนดให้ และผู้รับจ้างตกลงที่จะกระทำตามเงื่อนไขอันเกี่ยวกับการใช้จ่ายและการใช้คืนเงินค่าจ้างล่วงหน้า นั้น ดัง
ต่อไปนี้

๕.๑ ผู้รับจ้างจะใช้เงินค่าจ้างล่วงหน้านั้นเพื่อเป็นค่าใช้จ่ายในการปฏิบัติงานตามสัญญาเท่านั้น หาก
ผู้รับจ้างใช้จ่ายเงินค่าจ้างล่วงหน้า หรือส่วนใดส่วนหนึ่งของเงินค่าจ้างล่วงหน้าในทางอื่น ผู้ว่าจ้างอาจจะเรียกเงินค่าจ้างล่วงหน้า
นั้นคืนจากผู้รับจ้างหรือบังคับเอาจากหลักประกันการรับเงินค่าจ้างล่วงหน้าได้ทันที

๕.๒ เมื่อผู้ว่าจ้างเรียกร้อง ผู้รับจ้างต้องแสดงหลักฐานการใช้จ่ายเงินค่าจ้างล่วงหน้าเพื่อพิสูจน์ว่าได้
เป็นไปตามข้อ ๕.๑ ภายในกำหนด ๑๕ (สิบห้า) วัน นับถัดจากวันได้รับแจ้งเป็นหนังสือจากผู้ว่าจ้าง หากผู้รับจ้างไม่อาจแสดงหลักฐาน
ดังกล่าวภายในกำหนด ๑๕ (สิบห้า) วัน ผู้ว่าจ้างอาจเรียกเงินค่าจ้างล่วงหน้าคืนจากผู้รับจ้าง หรือบังคับเอาจากหลัก
ประกันการรับเงินค่าจ้างล่วงหน้าได้ทันที

๕.๓ ในการจ่ายเงินค่าจ้างให้แก่ผู้รับจ้างตามข้อ ๔ ผู้ว่าจ้างจะหักคืนเงินค่าจ้างล่วงหน้าในแต่ละงวด
เพื่อชดเชยคืนเงินค่าจ้างล่วงหน้าไว้จำนวนร้อยละ - ของจำนวนเงินค่าจ้างในแต่ละงวดจนกว่าจำนวนเงินที่หักไว้จะครบตามจำนวน
เงินที่หักค่าจ้างล่วงหน้าจากผู้รับจ้างได้รับไปแล้ว ยกเว้นค่าจ้างงวดสุดท้ายจะหักไว้เป็นจำนวนเท่ากับจำนวนเงินค่าจ้างล่วงหน้า
ที่เหลือทั้งหมด

๕.๔ เงินจำนวนใดๆ ก็ตามที่ผู้รับจ้างจะต้องจ่ายให้แก่ผู้ว่าจ้างเพื่อชำระหนี้หรือเพื่อชดเชยความรับผิดชอบ
ต่างๆ ตามสัญญา ผู้ว่าจ้างจะหักเอาจากเงินค่าจ้างงวดที่จะจ่ายให้แก่ผู้รับจ้างก่อนที่จะหักชดเชยคืนเงินค่าจ้างล่วงหน้า

๕.๕ ในกรณีที่มีการบอกเลิกสัญญา หากเงินค่าจ้างล่วงหน้าที่เหลือเกินกว่าจำนวนเงินที่ผู้รับจ้างจะได้รับ
หลังจากหักชดเชยในกรณีอื่นแล้ว ผู้รับจ้างจะต้องจ่ายคืนเงินจำนวนที่เหลือนั้นให้แก่ผู้ว่าจ้างภายใน ๗ (เจ็ด) วัน นับถัดจากวัน
ได้รับแจ้งเป็นหนังสือจากผู้ว่าจ้าง

๕.๖ ผู้ว่าจ้างจะคืนหลักประกันการรับเงินค่าจ้างล่วงหน้าให้แก่ผู้รับจ้างต่อเมื่อผู้ว่าจ้างได้หักเงินค่าจ้าง
ไว้ครบจำนวนเงินค่าจ้างล่วงหน้าตามข้อ ๕.๓ แล้ว เว้นแต่ในกรณีดังต่อไปนี้ ผู้ว่าจ้างมีสิทธิขอคืนหลักประกันการรับเงินค่าจ้าง
ล่วงหน้าบางส่วนให้แก่ผู้รับจ้างก่อนได้

(๑) กรณีผู้รับจ้างได้วางหลักประกันการรับเงินค่าจ้างล่วงหน้าไว้ฉบับเดียว หากผู้ว่าจ้างได้หักเงินค่า
จ้างล่วงหน้าไปแล้ว ผู้รับจ้างมีสิทธิขอคืนหลักประกันการรับเงินค่าจ้างล่วงหน้าในส่วนที่ผู้ว่าจ้างได้หักเงินค่าจ้างล่วงหน้าไปแล้ว
นั้น โดยผู้รับจ้างจะต้องนำหลักประกันการรับเงินค่าจ้างล่วงหน้าฉบับใหม่ที่มีมูลค่าเท่ากับเงินค่าจ้างล่วงหน้าที่เหลืออยู่มาวางให้
แก่ผู้ว่าจ้าง

(ลงชื่อ)

(นายทวิษ วงศ์ยะลา)

(๒)

ผู้รับจ้างได้วางหลักประกันการรับเงินค่าจ้างล่วงหน้าไว้หลายฉบับ ซึ่งแต่ละฉบับมีมูลค่า

(ลงชื่อ)

(นายอมรรตน์ ปานเจริญศักดิ์)

ผู้ว่าจ้าง



สัญญานี้ทำขึ้นเป็นสองฉบับ มีข้อความถูกต้องตรงกัน คู่สัญญาได้อ่านและเข้าใจข้อความ โดยละเอียดตลอดแล้ว
จึงได้ลงลายมือชื่อ พร้อมทั้งประทับตรา (ถ้ามี) ไว้เป็นสำคัญต่อหน้าพยาน และคู่สัญญาต่างยึดถือไว้ฝ่ายละหนึ่งฉบับ

(ลงชื่อ).....ผู้ว่าจ้าง

(นายอมรรัตน์ ปานเจริญศักดิ์)

(ลงชื่อ).....ผู้รับจ้าง

(นายทวิช วงศ์ยะลา)



(ลงชื่อ).....พยาน

(นายณัฐพล ตะเกาน้อย)

(ลงชื่อ).....พยาน

(นายโชติธนนท์ วีระธัญญเวทย์)

เลขที่โครงการ ๖๕๐๔๗๓๗๑๖๘๔

เลขคุมสัญญา ๖๕๐๖๒๔๐๐๔๖๘๙

.....ผอ.กองคลัง
.....หัวหน้างาน
.....ผู้แทน
.....ผู้พิมพ์



บันทึกข้อความ

ส่วนราชการ คณะกรรมการจัดทำร่างขอบเขตของงานฯ เทศบาลตำบลโนนสูง โทร ๐-๔๔๓๗-๙๓๕๘
ที่ นม ๕๕๒๐๗/๑๓๗ วันที่ ๓๐ มีนาคม ๒๕๖๕

เรื่อง ขออนุมัติส่งรายงานผลการจัดทำร่างขอบเขตของงาน โครงการจ้างเหมาเก็บขนขยะตกค้างสะสม
ณ สถานที่กำจัดขยะมูลฝอยไปกำจัดอย่างถูกต้องตามหลักวิชาการ

เรียน นายกเทศมนตรีตำบลโนนสูง

เรื่องเดิม

ตามคำสั่งเทศบาลตำบลโนนสูง ที่ ๑๕๖/๒๕๖๕ ลงวันที่ ๑๖ มีนาคม ๒๕๖๕ เทศบาลตำบล
โนนสูง ได้แต่งตั้งคณะกรรมการจัดทำร่างขอบเขตของงาน โครงการจ้างเหมาเก็บขนขยะตกค้างสะสม ณ
สถานที่กำจัดขยะมูลฝอยไปกำจัดอย่างถูกต้องตามหลักวิชาการ ประกอบด้วย

- | | | |
|-----------------------------|--------------------------------------|---------------|
| ๑. นายประมวล กองแก้ว | ตำแหน่ง พยาบาลวิชาชีพชำนาญการ | ประธานกรรมการ |
| ๒. ส.อ.วรรณ พิสิษฐ์ชัยณรงค์ | ตำแหน่ง นายช่างโยธาชำนาญงาน | กรรมการ |
| ๓. พ.จ.อ.ประเสริฐ คงหาญ | ตำแหน่ง เจ้าพนักงานสาธารณสุขชำนาญงาน | กรรมการ |

ข้อเท็จจริง

คณะกรรมการจัดทำร่างขอบเขตของงาน ได้ดำเนินการจัดทำร่างขอบเขตของงาน เพื่อ
ดำเนินการตามโครงการดังกล่าว เสร็จเรียบร้อยแล้ว

จึงเรียนมาเพื่อโปรดพิจารณาอนุมัติ และแจ้งงานพัสดุและทรัพย์สิน กองคลัง ดำเนินการตาม
ระเบียบฯ ต่อไป

(ลงชื่อ) _____ ประธานกรรมการ

(นายประมวล กองแก้ว)

พยาบาลวิชาชีพชำนาญการ

(ลงชื่อ) _____ กรรมการ

(ส.อ.วรรณ พิสิษฐ์ชัยณรงค์)

นายช่างโยธาชำนาญงาน

(ลงชื่อ) _____ กรรมการ

(พ.จ.อ.ประเสริฐ คงหาญ)

เจ้าพนักงานสาธารณสุขชำนาญงาน

เรียน นายกเทศมนตรีตำบลโนนสูง

เพื่อโปรดทราบ / นอ๑๓๖

อนุมัติ

(นางสาวโชติมา พงษ์สุวรรณ)

รองปลัดเทศบาล

อนุมัติ

นายอมรรัตน์ ปานเจริญศักดิ์

นายกเทศมนตรีตำบลโนนสูง

(ลงชื่อ)

(นายทวิช วงศ์ยะลา)

(ลงชื่อ)

(นายอมรรัตน์ ปานเจริญศักดิ์)

ผู้ว่าจ้าง



ร่างขอบเขตของงาน (Term of Reference : TOR)
โครงการจ้างเหมาเก็บขนขยะตกค้างสะสม ณ สถานที่กำจัดขยะมูลฝอย
ไปกำจัดอย่างถูกต้องตามหลักวิชาการ
เทศบาลตำบลโนนสูง อำเภอโนนสูง จังหวัดนครราชสีมา

๑. หลักการและเหตุผล

ตาม พระราชบัญญัติเทศบาล พ.ศ. ๒๔๙๖ แก้ไขถึงฉบับที่ ๑๓ พ.ศ. ๒๕๕๒ มาตรา ๕๐ ภายใต้งบบังคับแห่งกฎหมาย เทศบาลตำบลมีหน้าที่ต้องทำในเขตเทศบาลดังต่อไปนี้

(๓) รักษาความสะอาดของถนนหรือทางเดินและที่สาธารณะ รวมทั้งการกำจัดมูลฝอยและสิ่งปฏิกูล นั้น

เทศบาลตำบลโนนสูง มีหน้าที่ต้องปฏิบัติภารกิจเก็บขนรวบรวมขยะมูลฝอยในเขตเทศบาลฯ ๑๓ ชุมชน ไปกำจัดที่บ่อฝังกลบขยะมูลฝอย เขตชุมชนดอนแก้ว เนื้อที่ประมาณ ๑๐ ไร่ ๕๘ ตารางวา โดยใช้วิธีการกำจัดขยะมูลฝอยด้วยวิธีการฝังกลบ มาเป็นระยะเวลาประมาณไม่น้อยกว่า ๒๕ ปี ปัจจุบันมีขยะตกค้างสะสมกองสูงเต็มพื้นที่ ไม่น้อยกว่า ๕,๐๐๐ ตัน ทำให้ไม่มีพื้นที่เพียงพอสำหรับกำจัดขยะมูลฝอยและส่งผลกระทบด้านสิ่งแวดล้อมต่อประชาชนในชุมชน เพื่อการแก้ไขปัญหาดังกล่าว จึงจำเป็นต้องขนถ่ายขยะตกค้างสะสมไปกำจัด ณ สถานที่กำจัดมูลฝอยแห่งอื่น จึงจัดทำโครงการจ้างเหมาเก็บขนขยะตกค้างสะสม ณ สถานที่กำจัดขยะมูลฝอยไปกำจัดอย่างถูกต้องตามหลักวิชาการ ขึ้น

๒. วัตถุประสงค์

เพื่อว่าจ้างผู้รับจ้างที่มีความรู้ ความสามารถในการขุดรื้อและขนย้ายขยะมูลฝอยในบริเวณสถานที่กองขยะมูลฝอยตกค้างสะสม แล้วส่งไปกำจัดอย่างถูกต้องหลักวิชาการ

๓. พื้นที่ดำเนินการ

สถานที่ฝังกลบขยะมูลฝอย เทศบาลตำบลโนนสูง (เขตชุมชนดอนแก้ว) เนื้อที่ ๑๐ ไร่ ๕๘ ตารางวา โดยกำหนดพื้นที่ดำเนินการ ดังนี้

๓.๑ โซน A หมายถึง พื้นที่กองขยะเก่าตกค้างสะสม ประมาณ ๑,๕๐๐ ตัน

๓.๒ โซน B หมายถึง พื้นที่กองขยะเก่าตกค้างสะสม ประมาณ ๓,๕๐๐ ตัน

(รายละเอียดตามผังโครงการตามเอกสารแนบท้าย)

๔. คุณสมบัติผู้เสนอราคา

ผู้เสนอราคาจะต้องมีคุณสมบัติ ดังต่อไปนี้

๔.๑ มีความสามารถตามกฎหมาย

๔.๒ ไม่เป็นบุคคลล้มละลาย

๔.๓ ไม่อยู่ระหว่างเลิกกิจการ

๔.๔ ไม่เป็นบุคคลซึ่งอยู่ระหว่างถูกระงับการยื่นข้อเสนอหรือทำสัญญากับหน่วยงานของรัฐไว้

ชั่วคราว เนื่องจากเป็นผู้ไม่ผ่านเกณฑ์การประเมินผลการปฏิบัติงานของผู้ประกอบการตามระเบียบที่รัฐมนตรีว่าการกระทรวงการคลังกำหนดตามประกาศเผยแพร่ในระบบเครือข่ายสารสนเทศของกรมบัญชีกลาง

(ลงชื่อ)

(นายทวี วงศ์ยง)



(ลงชื่อ)

(นายอมรรัตน์ ปานเจริญศักดิ์)

ผู้ว่าจ้าง

๔.๕ ไม่เป็นบุคคลซึ่งถูกระบุชื่อไว้ในบัญชีรายชื่อผู้ทำงานและได้แจ้งเวียนชื่อให้เป็นผู้ทำงานของหน่วยงานของรัฐในระบบเครือข่ายสารสนเทศของกรมบัญชีกลางซึ่งรวมถึงนิติบุคคลที่ผู้ทำงานเป็นหุ้นส่วนผู้จัดการ กรรมการผู้จัดการ ผู้บริหาร ผู้มีอำนาจในการดำเนินงานในกิจการของนิติบุคคลนั้นด้วย

๔.๖ มีคุณสมบัติและไม่มีลักษณะต้องห้ามตามที่คณะกรรมการนโยบายการจัดซื้อจัดจ้างและการบริหารพัสดุภาครัฐกำหนดในราชกิจจานุเบกษา

๔.๗ เป็นบุคคลธรรมดาหรือนิติบุคคล หรือเป็นผู้ประกอบการวิสาหกิจขนาดกลางและขนาดย่อม SMEs ที่มีอาชีพรับจ้างงานที่ประกวดราคาซื้อด้วยวิธีประกวดราคาอิเล็กทรอนิกส์ดังกล่าว

๔.๘ ไม่เป็นผู้มีผลประโยชน์ร่วมกันกับผู้ยื่นข้อเสนอรายอื่นที่เข้ายื่นข้อเสนอให้แก่เทศบาลตำบลโนนสูง ณ วันประกาศประกวดราคาอิเล็กทรอนิกส์ หรือไม่เป็นผู้กระทำการอันเป็นการขัดขวางการแข่งขันอย่างเป็นธรรมในการประกวดราคาอิเล็กทรอนิกส์ครั้งนี้

๔.๙ ไม่เป็นผู้ได้รับเอกสิทธิ์หรือความคุ้มกัน ซึ่งอาจปฏิเสธไม่ยอมขึ้นศาลไทย เว้นแต่รัฐบาลของผู้ยื่นข้อเสนอได้มีคำสั่งให้สละสิทธิความคุ้มกันเช่นนั้น

๔.๑๐ ผู้ยื่นข้อเสนอต้องลงทะเบียนในระบบจัดซื้อจัดจ้างภาครัฐด้วยอิเล็กทรอนิกส์ (Electronic Government Procurement:e-GP) ของกรมบัญชีกลาง

๕. ขอบเขตของงาน

๕.๑ จ้างเหมาตัดขนย้ายขยะมูลฝอยตกค้างสะสมและปรับปรุงพื้นที่ สถานที่ฝังกลบขยะมูลฝอย เทศบาลตำบลโนนสูง (เขตชุมชนดอนแก้ว) เนื้อที่ ๑๐ ไร่ ๕๘ ตารางวา โดยกำหนดพื้นที่ดำเนินการ ดังนี้

๓.๑ โซน A หมายถึง พื้นที่กองขยะเก่าตกค้างสะสม ประมาณ ๑,๕๐๐ ตัน

๓.๒ โซน B หมายถึง พื้นที่กองขยะเก่าตกค้างสะสม ประมาณ ๓,๕๐๐ ตัน


โดยทำการรวบรวม ขนส่งขยะมูลฝอยตกค้างสะสม ภายในสถานที่ฝังกลบขยะมูลฝอย เทศบาลตำบลโนนสูง (เขตชุมชนดอนแก้ว) เพื่อส่งไปกำจัดอย่างถูกหลักวิชาการ


๕.๒ ยานพาหนะและเครื่องจักรกลที่ใช้ในการเก็บขนย้ายขยะมูลฝอยตกค้างสะสม


๕.๒.๑ ผู้รับจ้างจะต้องจัดหาเครื่องจักรกล รถยนต์บรรทุก เพื่อดำเนินการเก็บขนขยะมูลฝอย ให้เป็นตามพระราชบัญญัติขนส่งทางบก พ.ศ.๒๕๖๒ และพระราชบัญญัติจราจรทางบก พ.ศ.๒๕๖๒ รวมทั้งกฎหมายและระเบียบที่เกี่ยวข้องตามกฎหมายว่าด้วยการขนส่งและจราจรทางบก สำหรับรถยนต์บรรทุกชนิด ๖ ล้อ หรือ ๑๐ ล้อหรือรถลากพ่วงที่ดัดแปลงปรับปรุงให้มีความเหมาะสมและมีความมั่นคงแข็งแรงและปลอดภัยและตามพระราชบัญญัติการสาธารณสุข พ.ศ. ๒๕๓๕ และแก้ไขเพิ่มเติมและกฎหมายที่เกี่ยวข้อง

๕.๒.๒ รถยนต์บรรทุกดังกล่าวต้องจัดให้มีผ้าใบหรือวัสดุปกคลุมอย่างมิดชิด เพื่อป้องกันการตกหล่นของขยะมูลฝอยตกค้างสะสม และรถบรรทุกดังกล่าว ต้องติดตั้งภาชนะที่รับรองน้ำชะขยะมีการป้องกัน หรือให้มีการใช้วัสดุที่เหมาะสมรองรับกักเก็บน้ำชะขยะไม่ให้ตกหล่น ระหว่างการขนส่ง

๕.๒.๓ ผู้รับจ้างจะต้องจัดหาบุคลากร รถยนต์บรรทุก เครื่องจักรกล เครื่องทุ่นแรง และอุปกรณ์ต่างๆให้เพียงพอที่จะดำเนินการให้เป็นไปตามเงื่อนไขของสัญญา

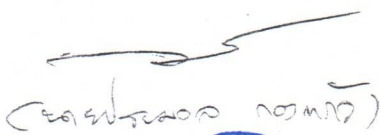(ลงชื่อ) 
(นายวิท วงศ์ยาม)

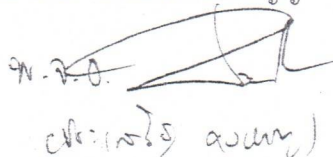พ.จ.อ. 
ผ.จ.๗๕๖ (นายเสไย ออณ)

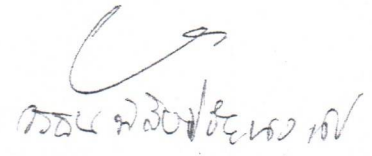
วรณ พัสองใจ (นายวรณ พัสองใจ)

(ลงชื่อ)


(นายวิท วงศ์ยาม)



(ลงชื่อ)


(นายอรรถณ ปานเจริญศักดิ์)

ผู้ว่าจ้าง

๕.๒.๔ รถยนต์บรรทุกทุกเครื่องจักรกล แต่ละคันต้องมีและแสดงชื่อพนักงานขับรถ บ้ายบอกชนิดของรถยนต์บรรทุก หมายเลขประจำรถ หมายเลขโทรศัพท์ของผู้รับจ้าง ซึ่งสามารถติดต่อได้สะดวกติดไว้ที่รถยนต์บรรทุกและเครื่องจักรกลให้เห็นได้อย่างชัดเจน

๕.๒.๕ ผู้รับจ้างต้องจัดระบบควบคุมการเดินรถในเส้นทางที่กำหนด

๕.๒.๖ ผู้รับจ้างต้องจัดให้มีพนักงานขับรถรถยนต์บรรทุกที่มีใบอนุญาตขับรถรถยนต์บรรทุกแต่ละประเภทตามที่กฎหมายกำหนด

๕.๒.๗ ผู้รับจ้างต้องอบรมชี้แจงให้พนักงานขับรถและผู้เกี่ยวข้องรับทราบและเข้าใจวัตถุประสงค์ ตลอดจนวิธีการดำเนินงานตามโครงการนี้

๕.๒.๘ เมื่อผู้รับจ้างดำเนินการเก็บขนย้ายขยะมูลฝอยตกค้างสะสมตามที่กำหนดไว้เรียบร้อยแล้ว ให้ผู้รับจ้างดำเนินการปรับปรุงพื้นที่ ทำความสะอาดพื้นที่โดยรอบ รวมถึงแนวรั้วลวดหนามให้เรียบร้อย ก่อนส่งมอบงาน

๕.๒.๙ การดำเนินการตามข้อ ๕.๑ เป็นเหตุทำให้ระยะทางการขนย้ายขยะส่งลงคณะกรรมการตรวจรับพัสดุหรือผู้ควบคุมงาน สามารถพิจารณาปรับลดค่าใช้จ่ายในการขนส่งได้ ตามระยะทางจริง

๕.๓ การประชาสัมพันธ์ชี้แจงและทำความเข้าใจโครงการแก่ผู้เกี่ยวข้อง

๕.๓.๑ ผู้รับจ้างจะต้องจัดให้มีการชี้แจงโครงการ

๕.๓.๒ ผู้รับจ้างจะต้องจัดทำป้ายประชาสัมพันธ์โครงการ (ป้ายชั่วคราว)

๕.๔ ระยะเวลาในการดำเนินโครงการ

ผู้รับจ้างจะต้องดำเนินการให้เสร็จสิ้น ตามโครงการนี้ ภายใน ๖๐ วันนับถัดจากวันลงนามในสัญญา

๕.๕ แผนการปฏิบัติงาน

๕.๕.๑ ผู้ประสงค์จะเสนอราคาต้องเสนอแผนดำเนินการโครงการเก็บขนขยะมูลฝอยตกค้างสะสมให้ถูกหลักวิชาการ ตามข้อกำหนดและขอบเขตงาน (TOR) ฉบับนี้

๕.๕.๒ ในการปฏิบัติงาน ผู้รับจ้างต้องควบคุมดูแลมิให้มีการดำเนินการเก็บขนขยะมูลฝอยตกค้างสะสมในลักษณะที่ไม่ปลอดภัยต่อการทำงาน หรือก่อให้เกิดเหตุรำคาญ หรือทำให้เกิดความเสียหายต่อทรัพย์สินของทางราชการหรือของผู้ใช้บริการ หรือทำให้เกิดความไม่สะดวกแก่ประชาชน ทั้งโดยรอบบริเวณสถานที่กำจัดขยะมูลฝอยตกค้างสะสม กรณีที่พนักงานของผู้รับจ้างกระทำละเมิดทางแพ่งหรือกระทำความผิดทางอาญา ให้ผู้รับจ้างรับผิดชอบทั้งหมด

๕.๕.๓ ผู้ยื่นข้อเสนอที่เป็นผู้ชนะการเสนอราคาต้องจัดทำแผนการใช้พัสดุที่ผลิตภายในประเทศ โดยยื่นให้หน่วยงานของรัฐภายใน ๖๐ วัน นับถัดจากวันลงนามในสัญญา ทั้งนี้โดยให้แนบตารางภาคผนวกที่ ๑ ไปด้วย เว้นแต่กรณีที่ระยะเวลาดำเนินการตามสัญญาไม่เกิน ๖๐ วัน

๕.๖ การตรวจสอบและควบคุมงาน

ผู้รับจ้างต้องจัดให้มีพนักงานควบคุมอย่างน้อย ๑ คน เพื่อควบคุมดูแลการปฏิบัติงานของพนักงานของผู้รับจ้างให้เป็นไปด้วยความเรียบร้อยและถูกต้องตามหลักเกณฑ์และเงื่อนไขนี้ ตลอดจน

(นายทวิช วงศ์ยะลา)

พ.จ.อ. (นายสมศรี ธรรม)

นายอรรถชัย วัฒน

(ลงชื่อ)

(นายทวิช วงศ์ยะลา)



(ลงชื่อ)

(นายอมรรัตน์ ปานเจริญศักดิ์)

ผู้ว่าจ้าง

ประสานงานกับผู้ตรวจงานหรือควบคุมงานของผู้ว่าจ้าง ทั้งนี้พนักงานผู้ควบคุมงานของผู้รับจ้างต้องมีฝีมือความสามารถในการปฏิบัติงานและการตัดสินใจ การสั่งการ การแก้ไขปัญหาต่างๆ ในการควบคุมดูแลพนักงานผู้ปฏิบัติงานทั่วไปได้เป็นอย่างดี โดยจัดทำบัญชีรายชื่อพร้อมคุณวุฒิการศึกษาเสนอไม่ต่ำกว่าหรือเทียบเท่าประกาศนียบัตรวิชาชีพ (ปวส.) สาขาก่อสร้าง, โยธา จำนวน ๑ คน หรือปริญญาตรีด้านสิ่งแวดล้อม จำนวน ๑ คน โดยจัดทำบัญชีรายชื่อพร้อมคุณวุฒิการศึกษาเสนอเป็นเอกสารช่องทางเทคนิค ให้สอดคล้องตามแผนงานที่เสนอ

๕.๗ การร้องเรียน

กรณีมีการร้องเรียนเกี่ยวกับการเก็บและขนส่งขยะตกค้างสะสม ให้ผู้รับจ้างเร่งรัดดำเนินการแก้ไขปัญหาย่างรวดเร็ว และรายงานการดำเนินการให้ผู้ว่าจ้างทราบโดยเร็ว

๖. อัตราค่าปรับ

ผู้ว่าจ้างได้กำหนดอัตราค่าปรับในกรณีไม่ปฏิบัติตามสัญญา ดังนี้

๖.๑ กรณีที่ผู้รับจ้างไม่สามารถทำการให้แล้วเสร็จตามระยะเวลาที่กำหนดในสัญญา ผู้รับจ้างจะถูกปรับในอัตราร้อยละ ๐.๑๐ (ศูนย์จุดหนึ่งศูนย์) ของค่าจ้างตามสัญญาต่อวัน

๖.๒ กรณีที่ผู้รับจ้างดำเนินการแล้วได้มีการร่งหล่นของมูลฝอยตามสัญญา เมื่อผู้ว่าจ้างตรวจพบและทางเจ้าหน้าที่แจ้งให้ทราบแล้ว ให้ผู้รับจ้างรีบดำเนินการแก้ไขให้ถูกต้องภายใน ๑ วัน นับแต่วันที่ได้รับทราบ หากพ้นกำหนดแล้วปรากฏว่าผู้รับจ้างยังมิได้ดำเนินการแก้ไข ผู้รับจ้างจะต้องชดเชยค่าเสียหายตามพระราชบัญญัติการสาธารณสุข พ.ศ. ๒๕๓๕ และแก้ไขเพิ่มเติมและกฎหมายที่เกี่ยวข้อง

๗. ความเสียหายซึ่งเกิดขึ้นแก่บุคคลและทรัพย์สิน

หากมิได้กำหนดเป็นประกาศอื่น ผู้รับจ้างต้องชดเชยค่าเสียหายแต่ฝ่ายเดียวต่อความเสียหายและการเรียกร้องใดๆ อันเนื่องจากการเสียชีวิต การบาดเจ็บหรือความเสียหาย ของบุคคลอื่นหรือสิ่งของ รวมทั้งความเสียหายใดๆ ซึ่งอาจเกิดขึ้นต่อทรัพย์สินที่มีผลอันเนื่องมาจากการปฏิบัติงาน รวมทั้งต้องรับผิดชอบต่อการเรียกร้องและบรรดาค่าใช้จ่ายอื่นๆ ซึ่งเกิดขึ้นเกี่ยวเนื่องกัน

๘. เงื่อนไขอื่นๆ

๘.๑ ผู้รับจ้างต้องบำรุงรักษาเส้นทางที่ใช้ในการขนส่งขยะให้อยู่สภาพใช้งานได้ดีไม่น้อยกว่าเดิม

๘.๒ การซ่อมบำรุงรักษาเส้นทางดังกล่าว ให้ดำเนินการเป็นไปตามมาตรฐานข้อกำหนดของหน่วยงานผู้รับผิดชอบเส้นทางนั้น ๆ

๘.๓ การกำจัดขยะตกค้างสะสมที่ขนไปกำจัด ได้ยึดตามแนวทางที่สำนักงานนโยบายและแผนทรัพยากรธรรมชาติและสิ่งแวดล้อมเป็นผู้กำหนดว่าเป็นการกำจัดขยะที่ถูกหลักวิชาการ

๘.๔ การฝึกอบรมหรือมีการประชุมชี้แจงผู้ที่เกี่ยวข้องเป็นความรับผิดชอบของผู้รับจ้าง โดยถือเป็นค่าดำเนินการที่ได้กำหนดไว้ โครงการแล้ว

๙. ระยะเวลาดำเนินการ

ส่งมอบงานภายใน ๖๐ วัน นับตั้งแต่วันลงนามตามสัญญา

พ.จ.อ.

(ลงชื่อ)

(นายทวิช วงศ์ยงกุล)

(ลงชื่อ)

(ลงชื่อ)

(นายอมรรตน์ ปานเจริญศักดิ์)

ผู้ว่าจ้าง

๑๐. งดการเบิกจ่ายเงิน

จำนวน ๒ งวด

งวดที่ ๑ ชุดเรือและขนย้ายขยะมูลฝอยในบริเวณสถานที่กองขยะมูลฝอยตกค้างสะสม แล้ว
ส่งไปกำจัดอย่างถูกหลักวิชาการ จำนวน ๕,๐๐๐ ตัน จำนวนเงิน ๗๐% ของวงเงินตามสัญญาจ้าง

งวดที่ ๒ ปรับปรุงพื้นที่ ทำความสะอาดพื้นที่โดยรอบ รวมถึงแนวรั้วลวดหนามให้เรียบร้อย
ก่อนส่งมอบงาน จำนวนเงิน ๓๐% ของวงเงินตามสัญญาจ้าง

๑๑. หลักเกณฑ์การพิจารณา

๑๒.๑ ใช้เกณฑ์ราคา

๑๒.๒ หากผู้ยื่นข้อเสนอซึ่งเป็นผู้ประกอบการ SMEs เสนอราคาสูงกว่าราคาต่ำสุดของผู้ยื่น
ข้อเสนอรายอื่นที่ไม่เกินร้อยละ ๑๐ ให้หน่วยงานของรัฐจัดซื้อจัดจ้างจากผู้ประกอบการ SMEs ดังกล่าว โดยจัด
เรียงลำดับผู้ยื่นข้อเสนอซึ่งเป็นผู้ประกอบการ SMEs ซึ่งเสนอราคาสูงกว่าราคาต่ำสุดของผู้ยื่นข้อเสนอรายอื่นไม่
เกินร้อยละ ๑๐ ที่จะเรียกมาทำสัญญาไม่เกิน ๓ ราย

ผู้ยื่นข้อเสนอที่เป็นกิจการร่วมค้าที่จะได้สิทธิตามวรรคหนึ่ง ผู้เข้าร่วมค้าทุกรายจะต้อง
เป็นผู้ประกอบการ SMEs

๑๒.๓ หากผู้ยื่นข้อเสนอซึ่งมิใช่ผู้ประกอบการ SMEs แต่เป็นบุคคลธรรมดาที่ถือสัญชาติไทย
หรือนิติบุคคลที่จัดตั้งขึ้นตามกฎหมายไทยเสนอราคาสูงกว่าราคาต่ำสุดของผู้ยื่นข้อเสนอซึ่งเป็นผู้ประกอบการ SMEs
มิได้ถือสัญชาติไทยหรือนิติบุคคลที่จัดตั้งขึ้นตามกฎหมายของต่างประเทศไม่เกินร้อยละ ๓ ให้หน่วยงานของรัฐ
จัดซื้อจัดจ้างจากผู้ยื่นข้อเสนอซึ่งเป็นผู้ประกอบการ SMEs หรือนิติบุคคลที่จัดตั้งขึ้นตามกฎหมายไทย
ดังกล่าว

ผู้ยื่นข้อเสนอที่เป็นกิจการร่วมค้าที่จะได้รับสิทธิตามวรรคหนึ่ง ผู้เข้าร่วมค้าทุกราย
จะต้องเป็นผู้ประกอบการ SMEs หรือนิติบุคคลที่จัดตั้งขึ้นตามกฎหมายไทย

๑๒. ผู้จัดทำร่างขอบเขตของงาน

ลงชื่อ.....ประธานกรรมการจัดทำร่างขอบเขตของงาน

(นายประมวล กองแก้ว)

พยาบาลวิชาชีพชำนาญการ

ลงชื่อ.....กรรมการจัดทำร่างขอบเขตของงาน

(ส.อ.วรรณ พิสิษฐ์ชัยณรงค์)

นายช่างโยธาชำนาญงาน

ลงชื่อ.....กรรมการจัดทำร่างขอบเขตของงาน

(พ.จ.อ.ประเสริฐ คงหาญ)

เจ้าพนักงานสาธารณสุขชำนาญงาน

(ลงชื่อ)

(นายทวิช วงศ์ยะลา)

(ลงชื่อ)

(นายอมรรักษ์ ปานเจริญศักดิ์)

ผู้ว่าจ้าง



ตารางการจัดทำแผนการใช้วัสดุที่ผลิตภายในประเทศ
โครงการจ้างเหมาเก็บขนขยะตกค้างสะสม ณ สถานที่กำจัดขยะมูลฝอยไปกำจัดอย่างถูกต้อง
ตามหลักวิชาการ

รายการวัสดุหรือครุภัณฑ์ที่ใช้ในโครงการ
แผนการใช้วัสดุที่ผลิตภายในประเทศ

ลำดับ	รายการ	หน่วย	ปริมาณ	ราคาต่อ หน่วย (บาท)	เป็นเงิน (รวม)	วัสดุใน ประเทศ	วัสดุ ต่างประเทศ
๑							
๒							
๓							
๔							
๕							
รวม							
อัตรา (ร้อยละ)							

ลงชื่อ.....(คู่สัญญาฝ่ายผู้รับจ้าง)
()

นายทวิษ วงศ์ยะลา

พ.จ. (นายทวิษ วงศ์ยะลา)

(นายอมรรัตน์ ปานเจริญศักดิ์)

(ลงชื่อ)

(นายทวิษ วงศ์ยะลา)



(ลงชื่อ)

(นายอมรรัตน์ ปานเจริญศักดิ์)


ผู้ว่าจ้าง

เอกสารแนบท้าย ผังโครงการ

แผนที่เทศบาลตำบลโนนสูง

Scale

No.Scale

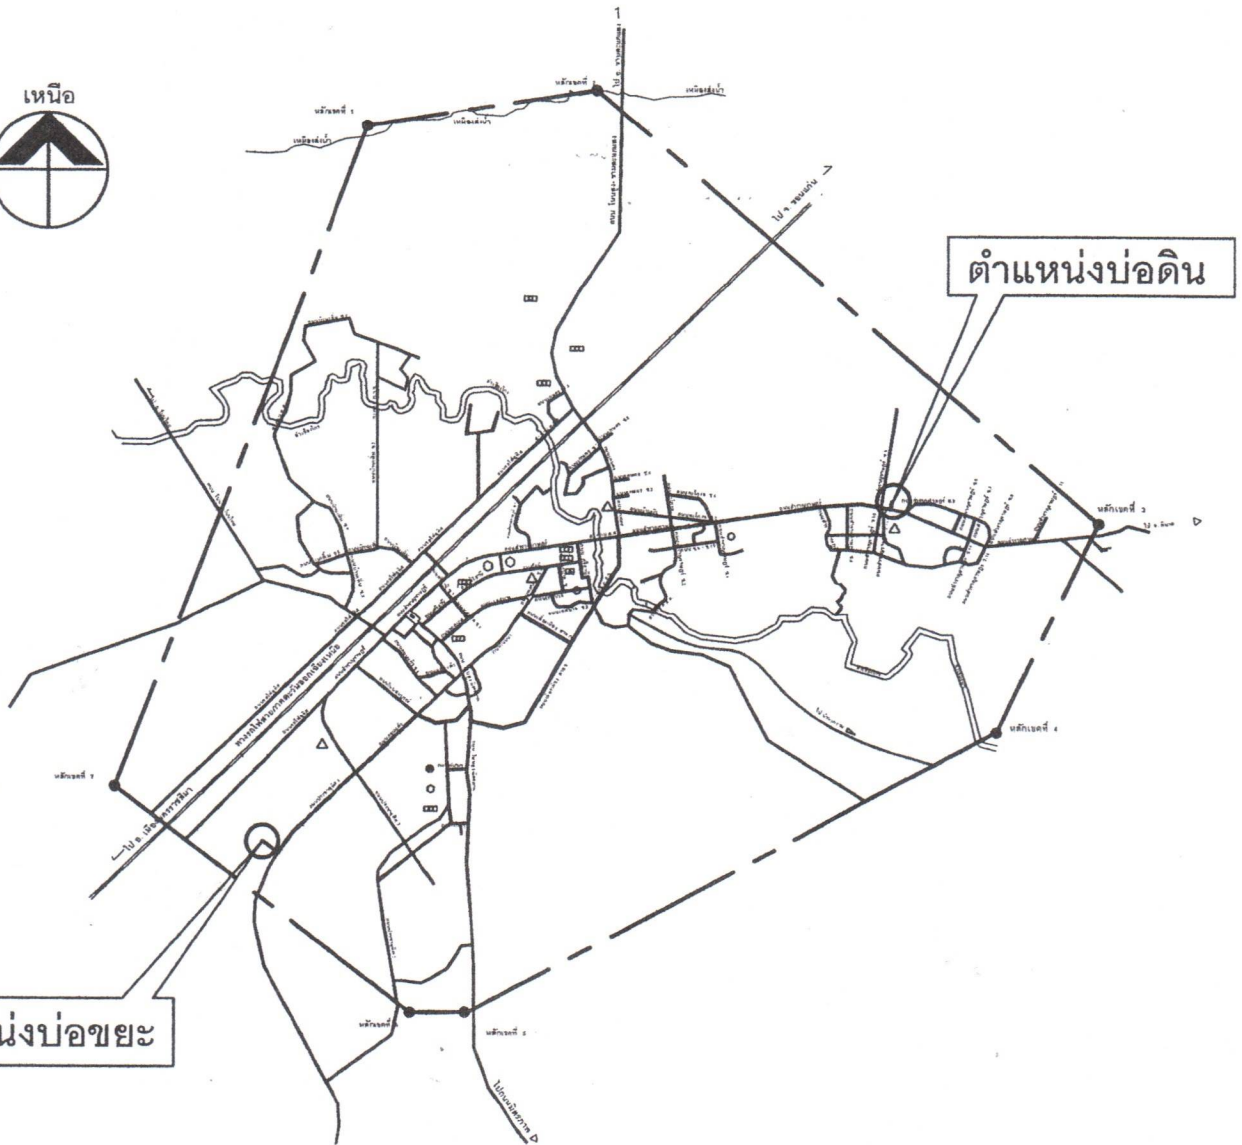

ผังแสดงการขนย้ายดิน

Scale

No.Scale

(ลงชื่อ)

(นายทวิช วงศ์ระอุ)




(นายอมรรัตน์ ปานเจริญศักดิ์)



ผู้ว่าจ้าง


เอกสารแนบท้าย รูปตัดแสดงปริมาณขยะตกค้าง

ปริมาณขยะตกค้างประมาณ 1,500 ตัน

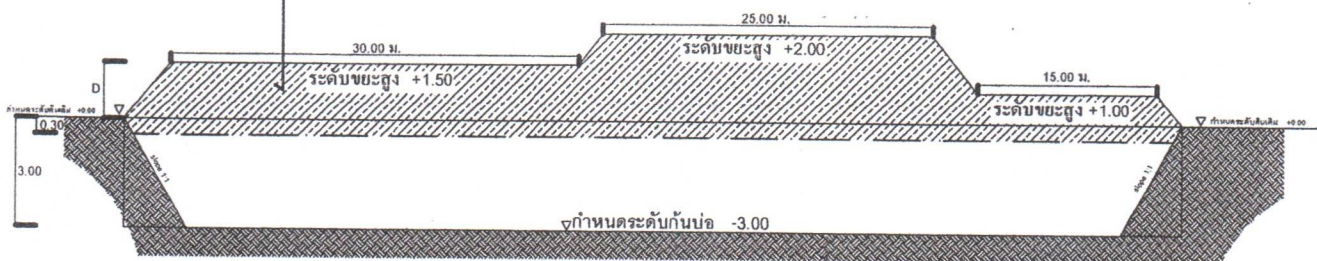

รูปตัดโซน A
Scale 1:500

ปริมาณขยะตกค้างประมาณ 3,500 ตัน

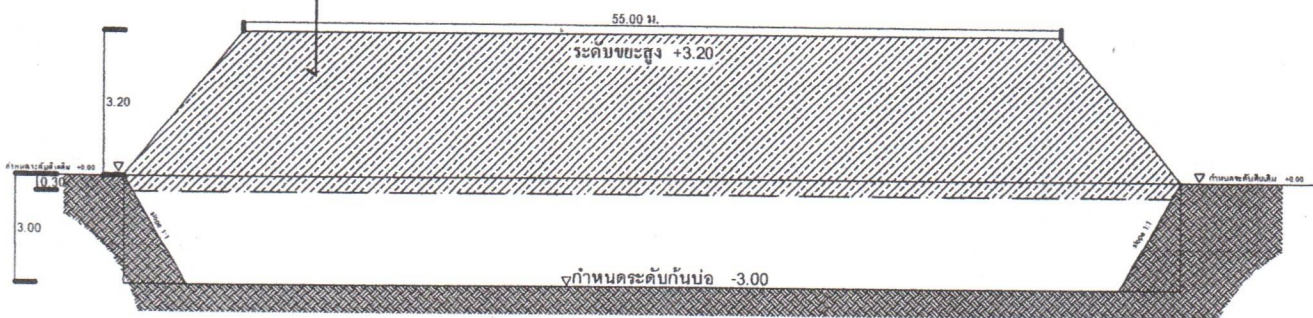

รูปตัดโซน B
Scale 1:500

(นายทวิษ วงศ์ยะลา)

(ลงชื่อ)

(นายทวิษ

วงศ์ยะลา



(ลงชื่อ)

(นายอมรรัตน์ ปานเจริญศักดิ์)


ผู้ว่าจ้าง

เอกสารแนบท้าย ผังโครงการ

ทะเบียนโฉนดเลขที่ 3748

เลขที่ดิน 11

พื้นที่บ่อขยะทั้งหมด 10 ไร่ - งาน 58 ตร.วา

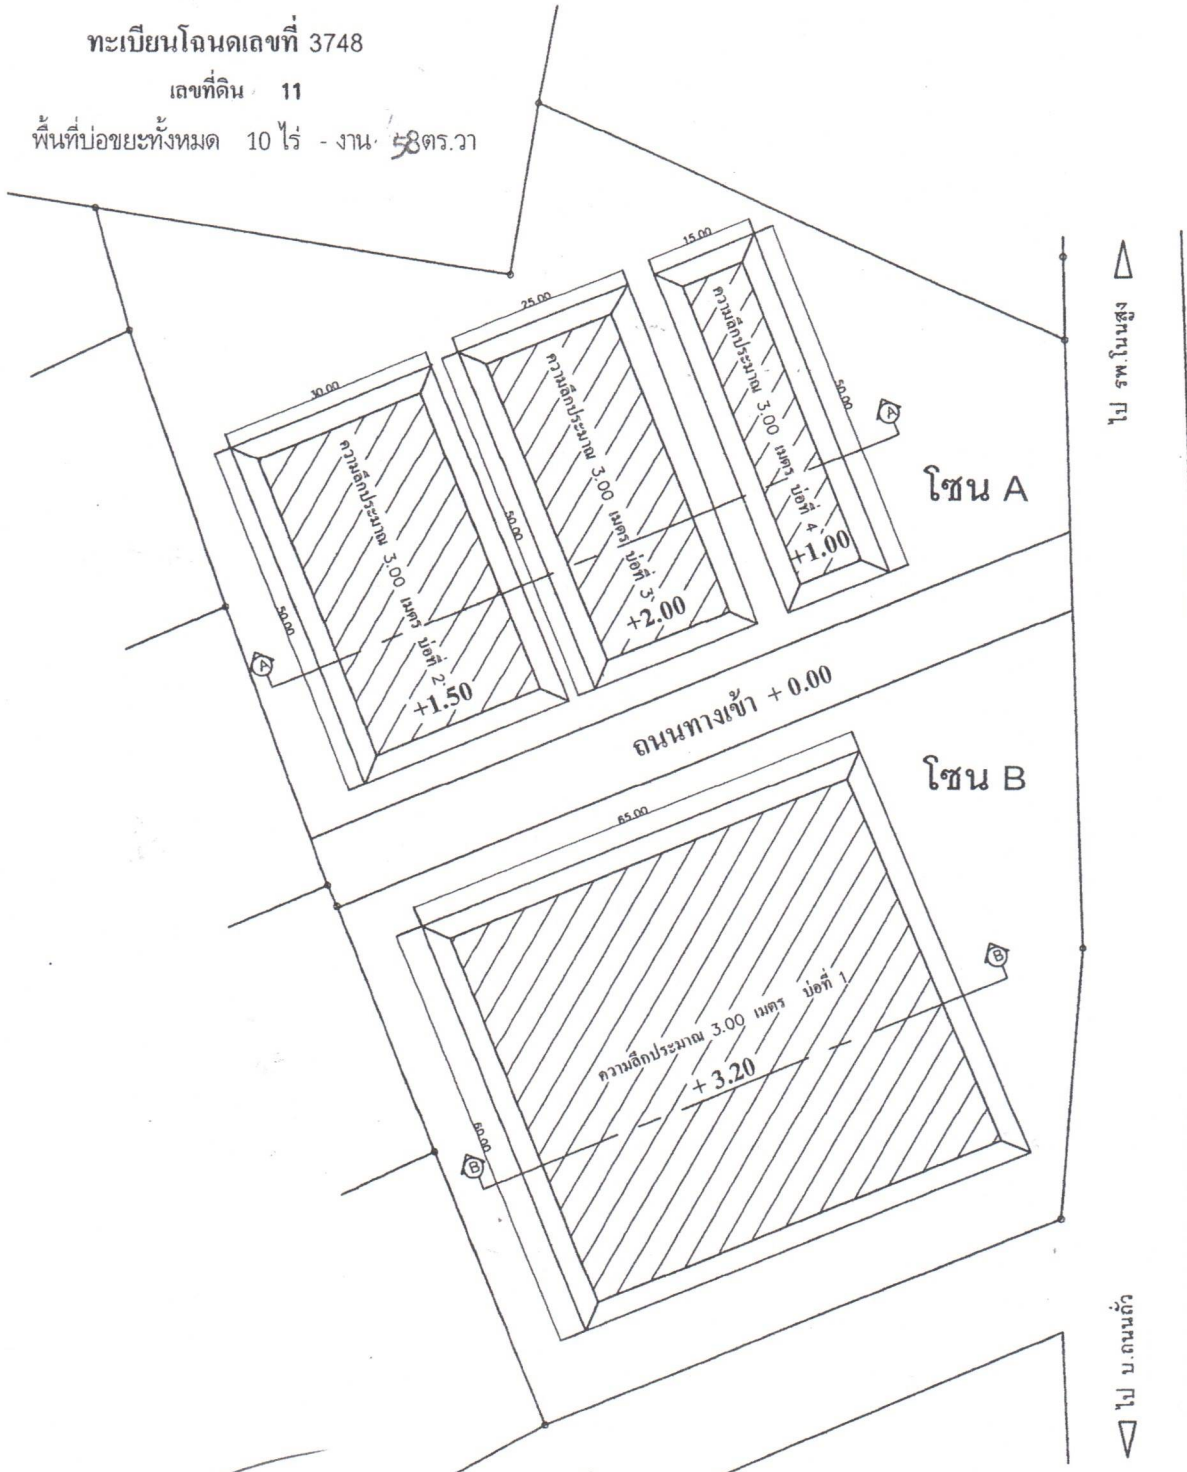

PRODUCED BY AN AUTODESK EDUCATIONAL PRODUCT

(ลงชื่อ) นายทวิช วงศ์ยะลา

(ลงชื่อ) นายอมรรตน์ ปานเจริญศักดิ์

ผังแสดงตำแหน่งบ่อขยะ

Scale

1:750

(ลงชื่อ)

(นายทวิช วงศ์ยะลา)

ผู้ว่าจ้าง

(นายอมรรตน์ ปานเจริญศักดิ์)



เอกสารแนบท้าย รายละเอียดโครงการ

1. ขุดรื้อและขนย้ายขยะมูลฝอยตกค้าง จากพื้นที่โซน A และโซน B ปริมาณขยะมูลฝอยรวมประมาณ 5,000 ตัน เป็นอย่างน้อย ส่งไปกำจัด ณ สถานที่กำจัดขยะมูลฝอยที่มีใบรับรองจากหน่วยงานที่เชื่อถือได้ หรือโรงไฟฟ้า ที่ฟิไอ โพลีน เพาเวอร์ ต.ทับทิม อ.แก่งคอย จ.สระบุรี ระยะทางอ้างอิง 154 กิโลเมตร
*** ถ้าระยะทางมีการเปลี่ยนแปลงลดลง คณะกรรมการตรวจรับพัสดุสามารถพิจารณาปรับลดค่าจ้าง โดยคิดตามระยะทางจริง ***
2. ปรับปรุงพื้นที่โดยการปรับเกลี่ยดินขอบบ่อเดิมและขุดขนย้ายดิน เศษวัสดุ จากแหล่งที่สาธารณชนนำวัสดุอินทรีย์มาทิ้ง เพื่อทำการถมกลบ ขยะที่เหลือ พร้อมปรับเกรดให้เรียบ ปริมาณดินประมาณ 1,000 ลบ.ม เป็นอย่างน้อย ระยะทางอ้างอิง 4 กิโลเมตร
3. ทำความสะอาดพื้นที่โดยรอบบริเวณแนวรั้วสวนหมากทั้งหมด

ข้อมูลรายละเอียด

1. พื้นที่บ่อขยะทั้งหมด 10 ไร่ - งาน 58 ตร.วา
2. รั้วสวนหมากยาวรวมประมาณ 530.00 ม. สูง 2.00 ม.
3. ปริมาตรความจุบ่อขยะ

บ่อที่ 1 พื้นที่ปากบ่อประมาณ 65.00 x 60.00 เมตร
พื้นที่ก้นบ่อประมาณ 59.00 x 54.00 เมตร
ความลึกขยะประมาณ 3.00 เมตร
ความสูงขยะประมาณ 3.20 เมตร

บ่อที่ 3 พื้นที่ปากบ่อประมาณ 25.00 x 50.00 เมตร
พื้นที่ก้นบ่อประมาณ 18.00 x 44.00 เมตร
ความลึกขยะประมาณ 3.00 เมตร
ความสูงขยะประมาณ 2.00 เมตร


บ่อที่ 2 พื้นที่ปากบ่อประมาณ 30.00 x 50.00 เมตร
พื้นที่ก้นบ่อประมาณ 24.00 x 44.00 เมตร
ความลึกขยะประมาณ 3.00 เมตร
ความสูงขยะประมาณ 1.50 เมตร

บ่อที่ 4 พื้นที่ปากบ่อประมาณ 15.00 x 50.00 เมตร
พื้นที่ก้นบ่อประมาณ 9.00 x 44.00 เมตร
ความลึกขยะประมาณ 3.00 เมตร
ความสูงขยะประมาณ 1.00 เมตร

4. น้ำหนักเฉลี่ย ขยะตกค้าง 350 กก./ลบ.ม.

(ลงชื่อ)

(นายทวิช

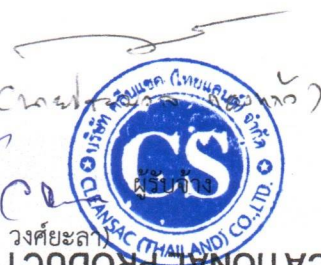

วงศ์ยะลา

(ลงชื่อ)

(นายอมรรัตน์

(ประเสริฐ คันทัญ

ผู้อำนวยการสวนหมาก

ปานเจริญศักดิ์

ผู้ว่าจ้าง

ใบเสนอราคาจ้างด้วยวิธีประกวดราคาอิเล็กทรอนิกส์ (e-bidding)

เรียน นายกเทศมนตรีตำบลโนนสูง

๑. ข้าพเจ้า บริษัท คลีน แชค (ไทยแลนด์) จำกัด เลขที่ ๑๑๑/๓๑ หมู่ที่ ๒ ถนน ปทุมธานี-สามโคก ตำบล สามโคก อำเภอ สามโคก จังหวัด ปทุมธานี รหัสไปรษณีย์ ๑๒๑๖๐ โทรศัพท์ ๐๘๑๓๔๖๕๐๕๖ โดยนายทวิช วงศ์ยะลา ผู้ลงนามข้างท้ายนี้ ได้พิจารณาเงื่อนไขต่าง ๆ ในเอกสารประกวดราคาอิเล็กทรอนิกส์ และเอกสารเพิ่มเติม (ถ้ามี) เลขที่ ๔/๒๕๖๕ โดยตลอดและยอมรับข้อกำหนดและเงื่อนไขนั้นแล้ว รวมทั้งรับรองว่าข้าพเจ้าเป็นผู้มีคุณสมบัติครบถ้วนตามที่กำหนดและไม่เป็นผู้ทำงานของทางราชการ

๒. ข้าพเจ้าขอเสนอที่จะทำงาน ประกวดราคาจ้างโครงการจ้างเหมาเก็บขนขยะตกค้างสะสม ณ สถานที่กำจัดขยะมูลฝอยไปกำจัดอย่างถูกต้องตามหลักวิชาการ ด้วยวิธีประกวดราคาอิเล็กทรอนิกส์ (e-bidding) ตามข้อกำหนดเงื่อนไขแบบรูปรายการละเอียดแห่งเอกสารประกวดราคาอิเล็กทรอนิกส์ ตามราคาค่างที่ระบุไว้ เป็นเงินทั้งสิ้น ๑,๙๐๐,๐๐๐.๐๐ บาท ซึ่งได้รวมภาษีมูลค่าเพิ่มตลอดจนภาษีอากรอื่นๆ และค่าใช้จ่ายทั้งปวงไว้ด้วยแล้ว

๓. คำเสนอนี้จะยืนอยู่เป็นระยะเวลา ๑๒๐ วัน นับแต่วันเสนอราคา และ สำนักงาน อาจรับคำเสนอนี้ ณ เวลาใดก็ได้ก่อนที่จะครบกำหนดระยะเวลาดังกล่าว หรือระยะเวลาที่ได้ยืดออกไปตามเหตุผลอันสมควรที่สำนักงาน ร้องขอ

๔. กำหนดเวลาส่งมอบ ข้าพเจ้ารับรองที่จะส่งมอบงานตามเงื่อนไขที่เอกสารประกวดราคาอิเล็กทรอนิกส์กำหนดไว้

๕. ในกรณีที่ข้าพเจ้าได้รับการพิจารณาให้เป็นผู้ชนะการประกวดราคาอิเล็กทรอนิกส์ ข้าพเจ้ารับรองที่จะ

๕.๑ ทำสัญญาตามแบบสัญญาจ้างแนบท้ายเอกสารการประกวดราคาอิเล็กทรอนิกส์ กับสำนักงาน ภายใน ๗ วัน นับถัดจากวันที่ได้รับหนังสือให้ไปทำสัญญา

๕.๒ มอบหลักประกันการปฏิบัติตามสัญญา ตามที่ระบุไว้ในข้อ ๗ ของเอกสารการประกวดราคาอิเล็กทรอนิกส์ ให้แก่ สำนักงาน ก่อนหรือขณะที่ได้ลงนามในสัญญาเป็นจำนวนร้อยละ ๕ ของราคาตามสัญญาที่ได้รับระบุไว้ในใบเสนอราคานี้ เพื่อเป็นหลักประกันการปฏิบัติตามสัญญาโดยถูกต้องและครบถ้วน

หากข้าพเจ้าไม่ปฏิบัติให้ครบถ้วนตามที่ระบุไว้ข้างต้นนี้ ข้าพเจ้ายอมให้ สำนักงาน ริบ หลักประกันการเสนอราคาหรือเรียกธำนาจจากผู้ออกหนังสือค้ำประกัน รวมทั้งยินดีชดเชยค่าเสียหายใดที่อาจมีแก่ สำนักงาน และสำนักงาน มีสิทธิจะให้ผู้เสนอราคารายอื่นเป็นผู้ประกวดราคาได้หรือสำนักงาน อาจเรียกประกวดราคาใหม่ก็ได้

๖. ข้าพเจ้ายอมรับว่า สำนักงาน ไม่มีความผูกพันที่จะรับคำเสนอนี้ หรือใบเสนอราคาใดๆ รวมทั้งไม่ต้องรับผิดชอบในค่าใช้จ่ายใด ๆ อันอาจเกิดขึ้นในการที่ข้าพเจ้าได้เข้าเสนอราคา

๗. เพื่อเป็นหลักประกันในการปฏิบัติโดยถูกต้อง ตามที่ได้ทำความเข้าใจและตามความผูกพันแห่งคำเสนอนี้ ข้าพเจ้ามอบ - เพื่อเป็นหลักประกันการเสนอราคาเป็นเงินจำนวน - บาท มาพร้อมนี้

๘. ข้าพเจ้าได้ตรวจทานตัวเลขและตรวจสอบเอกสารต่าง ๆ ที่ได้อ่านพร้อมใบเสนอราคานี้โดยละเอียดแล้ว และเข้าใจดีว่า สำนักงาน ไม่ต้องรับผิดชอบใด ๆ ในความผิดพลาด หรือ ตกหล่น

๙. ใบเสนอราคาฉบับนี้ได้อ่านและเสนอโดยบริสุทธิ์ยุติธรรม และปราศจากกมลฉ้อฉล หรือการสมรู้ร่วมคิดกับ

(ลงชื่อ)

(นายทวิช วงศ์ยะลา)



(ลงชื่อ)

(ลงชื่อ)

(นายอมรรัตน์ ปานเจริญศักดิ์)

ผู้ว่าจ้าง

โดยไม่ชอบด้วยกฎหมายกับบุคคลใดบุคคลหนึ่ง หรือหลายบุคคล หรือกับห้างหุ้นส่วน บริษัทใด ๆ ที่ได้ยื่นเสนอราคา
ในคราวเดียวกัน

เสนอมา ณ วันที่ ๑ มิถุนายน พ.ศ. ๒๕๖๕


(นายทวิช วงศ์ยะลา)

กรรมการบริษัท

ใบเสนอราคาเลขที่ 6506160000418

รหัสอ้างอิง OTP xAUh

เลขประจำตัวผู้เสียภาษี ๐๑๓๕๕๕๔๐๑๕๐๓๓

คณะกรรมการดำเนินการ

ด้วยวิธีแบบอิเล็กทรอนิกส์

(ลงชื่อ).....ประธานกรรมการ
(ลงชื่อ).....กรรมการ
(ลงชื่อ).....กรรมการ
(ลงชื่อ).....กรรมการ
(ลงชื่อ).....กรรมการ

(ลงชื่อ)

(นายทวิช วงศ์ยะลา)



(ลงชื่อ)

(นายอมรรัตน์ ปานเจริญศักดิ์)

ผู้ว่าจ้าง



ใบเสร็จรับเงิน

เทศบาลตำบลโนนสูง

เลขที่ RCPT-00823/65

วันที่ 28 มิถุนายน 2565

ได้รับเงินจาก บริษัท คลีน แชน(ไทยแลนด์) จำกัด

ลำดับ	รายการ	รหัสบัญชี	จำนวนเงิน (บาท)	หมายเหตุ
1	หลักประกันสัญญา โครงการจ้างเหมาเก็บขนขยะตกค้างสะสม ณ สถานที่กำจัดขยะมูลฝอยไปกำจัดอย่างถูกต้องตามหลักวิชาการ เป็นเงินสด	2112010101.001	95,000.00	สัญญาเลขที่ 54/2565 (CNTR-00123/65)
รวมเงิน			95,000.00	

ตัวอักษร (เก้าหมื่นห้าพันบาทถ้วน)

ไว้เป็นการถูกต้องแล้ว

ลงชื่อ

ผู้รับเงิน

(นางยุพิน บุญพัฒน์)

เจ้าพนักงานพัสด

เงินโอนเข้าบัญชีธนาคารออมสิน สาขาโนนสูง เลขที่บัญชี 06-4309-20-000263-3 วันที่ 28 มิถุนายน 2565 : 95,000.00 บาท

รวม : 95,000.00 บาท

(ลงชื่อ)

ผู้รับจ้าง

(นายทวิช วงศ์ยะลา)

(ลงชื่อ)

ผู้ว่าจ้าง

(นายอมรรตน์ ปานเจริญศักดิ์)