



สัญญาจ้างทำของ

สัญญาเลขที่ ...๕๔.. /๒๕๖๕

สัญญาฉบับนี้ทำขึ้น ณ เทศบาลตำบลโนนสูง ตำบล/แขวง โนนสูง อำเภอ/เขต โนนสูง จังหวัด นครราชสีมา เมื่อวันที่ ๒๘ มิถุนายน ๒๕๖๕ ระหว่าง เทศบาลตำบลโนนสูง โดย นายอมรรัตน์ ปานเจริญศักดิ์ ตำแหน่ง นายกเทศมนตรีตำบลโนนสูง ซึ่งต่อไปในสัญญานี้เรียกว่า "ผู้ว่าจ้าง" ฝ่ายหนึ่ง กับ บริษัท คลีน แซค (ไทยแลนด์) จำกัด ซึ่งจดทะเบียนเป็นนิติบุคคล ณ สำนักงานทะเบียนหุ้นส่วนบริษัท จังหวัดปทุมธานี กรมพัฒนาธุรกิจการค้า กระทรวงพาณิชย์ มีสำนักงานใหญ่อยู่เลขที่ ๑๑๑/๓๑ หมู่ ๒ ถนนปทุมธานี-สามโคก ตำบล/แขวง สามโคก อำเภอ/เขต สามโคก จังหวัด ปทุมธานี โดย นายทวิช วงศ์ยะลา ผู้มีอำนาจลงนามผูกพันนิติบุคคลปรากฏตามหนังสือรับรองของ สำนักงานทะเบียนหุ้นส่วนบริษัท จังหวัดปทุมธานี กรมพัฒนาธุรกิจการค้า กระทรวงพาณิชย์ ที่ ลงวันที่ ๑ มิถุนายน ๒๕๖๕ แนบท้ายสัญญานี้ ซึ่งต่อไปในสัญญานี้เรียกว่า "ผู้รับจ้าง" อีกฝ่ายหนึ่ง

คู่สัญญาได้ตกลงกันมีข้อความดังต่อไปนี้

ข้อ ๑. ข้อตกลงว่าจ้าง

ผู้ว่าจ้างตกลงจ้างและผู้รับจ้างตกลงรับจ้างทำงาน โครงการจ้างเหมาเก็บขนขยะตกค้างสะสม ณ สถานที่กำจัดขยะมูลฝอยไปกำจัดอย่างถูกต้องตามหลักวิชาการ ด้วยวิธีประกวดราคาอิเล็กทรอนิกส์ (e-bidding) ณ สถานที่ฝังกลบขยะมูลฝอย เทศบาลตำบลโนนสูง (เขตชุมชนตอนใต้)เนื้อที่ ๑๐ ไร่ ๕๘ ตารางวา ตำบล/แขวง โนนสูง อำเภอ/เขต โนนสูง จังหวัด นครราชสีมา โดยกำหนดพื้นที่ดำเนินการ ดังนี้

๑. โซน A หมายถึง พื้นที่กองขยะเก่าตกค้างสะสม ประมาณ ๑,๕๐๐ ตัน
 ๒. โซน B หมายถึง พื้นที่กองขยะเก่าตกค้างสะสม ประมาณ ๓,๕๐๐ ตัน
- ตามข้อกำหนดและเงื่อนไขแห่งสัญญานี้รวมทั้งเอกสารแนบท้ายสัญญา

ผู้รับจ้างตกลงที่จะจัดหาแรงงานและวัสดุ เครื่องมือเครื่องใช้ ตลอดจนอุปกรณ์ต่างๆ ชนิดคิดเพื่อใช้ในงานจ้าง

ตามสัญญานี้

ข้อ ๒. เอกสารอันเป็นส่วนหนึ่งของสัญญา

เอกสารแนบท้ายสัญญาดังต่อไปนี้ให้ถือเป็นส่วนหนึ่งของสัญญานี้

- ๒.๑ ผนวก ๑ รายการคุณลักษณะเฉพาะ
- ๒.๒ ผนวก ๒ แคตตาล็อก

จำนวน ๑๑ หน้า

จำนวน - หน้า

(ลงชื่อ)

ผู้รับจ้าง

(นายทวิช วงศ์ยะลา)



(ลงชื่อ)

ผู้ว่าจ้าง

(นายอมรรัตน์ ปานเจริญศักดิ์)

ສາມາດເອົາລະດັບລະດັບທາງລຸ່ມໄດ້

1. ການອອກສິນເຊີງ - ສິນເຊີງ - 1 ກຳ 2-2 66
2. ການຮັບກຳ - ກຳ - -----
3. ການສົ່ງ - ກຳ - (ຮັບ)

ສາມາດເອົາລະດັບທາງລຸ່ມໄດ້
115 ກຳ 2-2 66
115 ກຳ 2-2 66
115 ກຳ 2-2 66



๒.๓ ผนวก ๓ แบบรูป

จำนวน - หน้า

๒.๔ ผนวก ๔ ใบเสนอราคา

จำนวน ๒ หน้า

๒.๕ ฯลฯ

ความใดในเอกสารแนบท้ายสัญญาที่ขัดหรือแย้งกับข้อความในสัญญานี้ ให้ใช้ข้อความในสัญญานี้บังคับ และในกรณีที่เอกสารแนบท้ายสัญญาขัดแย้งกันเอง ผู้รับจ้างจะต้องปฏิบัติตามคำวินิจฉัยของผู้ว่าจ้าง คำวินิจฉัยของผู้ว่าจ้างให้ ถือเป็นที่สุด และผู้รับจ้างไม่มีสิทธิเรียกร้องค่าจ้าง หรือค่าเสียหายหรือค่าใช้จ่ายใดๆ เพิ่มเติมจากผู้ว่าจ้างทั้งสิ้น

ข้อ ๓. หลักประกันการปฏิบัติตามสัญญา

ในขณะที่ทำสัญญานี้ผู้รับจ้างได้นำหลักประกันเป็นเงินสด..... เป็นจำนวนเงิน ...๙๕,๐๐๐..... บาท (เก้าหมื่นห้าพันบาทถ้วน.) ซึ่งเท่ากับร้อยละ๕.....(.....ห้า.....) ของราคาค่าจ้างตามสัญญา มามอบให้แก่ผู้ว่าจ้างเพื่อเป็นหลักประกันการปฏิบัติตามสัญญานี้

กรณีผู้รับจ้างใช้หนังสือค้ำประกันมาเป็นหลักประกันการปฏิบัติตามสัญญา หนังสือค้ำประกันดังกล่าวจะต้องออกโดยธนาคารที่ประกอบกิจการในประเทศไทย หรือโดยบริษัทเงินทุนหรือบริษัทเงินทุนหลักทรัพย์ที่ได้รับอนุญาตให้ประกอบกิจการเงินทุนเพื่อการพาณิชย์และประกอบธุรกิจ ค้ำประกันตามประกาศของธนาคารแห่งประเทศไทย ตามรายชื่อบริษัทเงินทุนที่ธนาคารแห่งประเทศไทยแจ้งเวียนให้ทราบตามแบบที่คณะกรรมการนโยบายการจัดซื้อจัดจ้างและการบริหารพัสดุภาครัฐกำหนดหรืออาจเป็นหนังสือค้ำประกันอิเล็กทรอนิกส์ตามวิธีการที่กรมบัญชีกลางกำหนดก็ได้ และจะต้องมีอายุการค้ำประกันตลอดไปจนกว่าผู้รับจ้างพ้นข้อผูกพันตามสัญญานี้

หลักประกันที่ผู้รับจ้างนำมามอบให้ตามวรรคหนึ่ง จะต้องมียุครอบคลุมความรับผิดชอบทั้งปวงของผู้รับจ้างตลอดอายุสัญญา ถ้าหลักประกันที่ผู้รับจ้างนำมามอบให้ดังกล่าวลดลงหรือเสื่อมค่าลง หรือมีอายุไม่ครอบคลุมถึงความรับผิดชอบของผู้รับจ้างตลอดอายุสัญญา ไม่ว่าด้วยเหตุใดๆ ก็ตาม รวมถึงกรณี ผู้รับจ้างส่งมอบงานล่าช้าเป็นเหตุให้ระยะเวลาแล้วเสร็จหรือวันครบกำหนดความรับผิดชอบในความชำรุดบกพร่องตามสัญญาเปลี่ยนแปลงไป ไม่ว่าจะเกิดขึ้นคราวใด ผู้รับจ้างต้องหาหลักประกันใหม่หรือหลักประกันเพิ่มเติมให้มีจำนวนครบถ้วนตามวรรคหนึ่งนำมามอบให้แก่ผู้ว่าจ้างภายใน ๗ (เจ็ด) วัน นับถัดจากวันที่ได้รับคืนหนังสือจากผู้ว่าจ้าง

หลักประกันที่ผู้รับจ้างนำมามอบไว้ตามข้อนี้ ผู้ว่าจ้างจะคืนให้แก่ผู้รับจ้าง โดยไม่มีดอกเบี้ย เมื่อผู้รับจ้างพ้นจากข้อผูกพัน และความรับผิดชอบทั้งปวงตามสัญญานี้แล้ว

ข้อ ๔ ค่าจ้างและการจ่ายเงิน

ผู้ว่าจ้างตกลงจ่ายและผู้รับจ้างตกลงรับเงินค่าจ้างจำนวนเงิน ๑,๙๐๐,๐๐๐.๐๐ บาท (หนึ่งล้านเก้าแสนบาทถ้วน) ซึ่งได้รวมภาษีมูลค่าเพิ่ม จำนวนบาท (ถ้วน) ตลอดจนภาษีอากรอื่นๆ และค่าใช้จ่ายทั้งปวงด้วยแล้ว โดยกำหนดการจ่ายเงินเป็นงวดๆ ดังนี้

งวดที่ ๑ เป็นจำนวนเงิน ๑,๓๓๐,๐๐๐.๐๐ บาท (หนึ่งล้านสามแสนสามหมื่นบาทถ้วน) เมื่อผู้รับจ้างได้ปฏิบัติงาน ขุดรื้อและขนย้ายขยะมูลฝอยในบริเวณสถานที่กองขยะมูลฝอยตกค้างสะสม แล้วส่งไปกำจัดอย่างถูกหลักวิชาการ จำนวน ๕,๐๐๐ ตัน และคณะกรรมการตรวจรับจ้างฯ เรียบร้อยแล้ว ภายในวันที่ ๑๗ สิงหาคม ๒๕๖๕

งวดที่ ๒ เป็นจำนวนเงิน ๕๖๐,๐๐๐.๐๐ บาท (ห้าแสนเจ็ดหมื่นบาทถ้วน) เมื่อผู้รับจ้างได้ปฏิบัติงาน

(ลงชื่อ)  ผู้รับจ้าง (ลงชื่อ)  ผู้ว่าจ้าง

(นายทวิช วงศ์ยะลา) (นายอมรรัตน์ ปานเจริญศักดิ์)





บ.ร.5 ใบสัทธิหนังสือราชการ

เลขที่ 00463
วันที่ 1 กรกฎาคม 2565

เลขประจำตัว 0135554015033

ชื่อผู้เสียภาษี นาย มาริณี อธิษฐ์ (ไทย)

ในฐานะ ผู้มีหน้าที่เสียภาษี

ที่อยู่ : เลขที่ 111/31

ห้องเลขที่ -

หมู่บ้าน -

เลขที่ 111/31

ตำบล/ซอย -

ตำบล มุขมนตรี-สามโคก

เขต/อำเภอ สามโคก

รหัสไปรษณีย์ 12160

ชื่อเอกสาร -

วันที่ -

หน้าที่ 2

เลขที่ -

แขวง/ตำบล สามโคก

จังหวัด มุขมนตรี



ผู้ส่ง

เลขประจำตัวผู้เสียภาษี 0994000309201

เลขที่รับ

ชื่อสำนักงาน เขตบางพลี

ได้เสียภาษีมูลค่าเพิ่มเป็นต้นไป ซึ่งได้รับชำระตามบัญชีมีอัตราภาษีมูลค่าเพิ่ม 4
หักภาษี ณ ที่จ่าย ดังนี้ :

	บาท	สต.
มูลค่าภาษี	1,900,000	00
ค่าลดหย่อน	1,900	00
หักภาษี ณ ที่จ่าย	0	00
รวมหัก	1,900	00

จำนวนเงินเป็นตัวเลข (หนึ่งพันเก้าร้อยบาทถ้วน)

ตามใบเสร็จ เลขที่ 003482

เลขประจำตัว บ.ร.4 คือ 09300100-25650701-1-01-000

ส่งวันที่

ส่งชื่อ

ตำแหน่ง



ใบสัทธิหนังสือราชการนี้ส่งมอบให้โดยมีหน้าที่ชำระภาษีมูลค่าเพิ่มของหน่วยงานที่ส่งมอบให้
ได้ส่งมอบเอกสารใบเสร็จรับเงินเรียบร้อยแล้ว

ปรับปรุงพื้นที่ ทำความสะอาดพื้นที่โดยรอบ รวมถึงแนวรั้วลวดหนามให้เรีนยร้อย และคณะกรรมการตรวจรับงานจ้าง
เรียบร้อยแล้วภายในวันที่ ๒๗ สิงหาคม ๒๕๖๕

ข้อ ๕. เงินค่าจ้างล่วงหน้า

ผู้ว่าจ้างตกลงจ่ายเงินค่าจ้างล่วงหน้าให้แก่ผู้รับจ้างเป็นจำนวนเงิน - บาท ซึ่งเท่ากับร้อยละ - ของราคาค่า
จ้าง ตามสัญญาที่ระบุไว้ในข้อ ๔

เงินค่าจ้างล่วงหน้างดกล่าวจะจ่ายให้ภายหลังจากที่ผู้รับจ้างได้วางหลักประกันการรับเงินค่าจ้างล่วง
หน้าเป็น.....-.....เต็มตามจำนวนเงินค่าจ้างล่วงหน้านั้นให้แก่ผู้ว่าจ้าง ผู้รับจ้างจะต้องออกใบเสร็จรับเงินค่าจ้างล่วงหน้า ตาม
แบบที่ผู้ว่าจ้างกำหนดให้ และผู้รับจ้างตกลงที่จะกระทำตามเงื่อนไขอันเกี่ยวกับการใช้จ่ายและการใช้คืนเงินค่าจ้างล่วงหน้านั้น ดัง
ต่อไปนี้

๕.๑ ผู้รับจ้างจะใช้เงินค่าจ้างล่วงหน้านั้นเพื่อเป็นค่าใช้จ่ายในการปฏิบัติงานตามสัญญาเท่านั้น หาก
ผู้รับจ้างใช้จ่ายเงินค่าจ้างล่วงหน้า หรือส่วนใดส่วนหนึ่งของเงินค่าจ้างล่วงหน้านั้นในทางอื่น ผู้ว่าจ้างอาจจะเรียกเงินค่าจ้างล่วง
หน้านั้นคืนจากผู้รับจ้างหรือบังคับเอาจากหลักประกันการรับเงินค่าจ้างล่วงหน้าได้ทันที

๕.๒ เมื่อผู้ว่าจ้างเรียกร้อง ผู้รับจ้างต้องแสดงหลักฐานการใช้จ่ายเงินค่าจ้างล่วงหน้าเพื่อพิสูจน์ว่าได้
เป็นไปตามข้อ ๕.๑ ภายในกำหนด ๑๕ (สิบห้า) วัน นับถัดจากวันได้รับแจ้งเป็นหนังสือจากผู้ว่าจ้างหากผู้รับจ้างไม่อาจแสดงหลัก
ฐานดังกล่าวภายในกำหนด ๑๕ (สิบห้า) วัน ผู้ว่าจ้างอาจเรียกเงินค่าจ้างล่วงหน้านั้นคืนจากผู้รับจ้าง หรือบังคับเอาจากหลัก
ประกันการรับเงินค่าจ้างล่วงหน้าได้ทันที

๕.๓ ในการจ่ายเงินค่าจ้างให้แก่ผู้รับจ้างตามข้อ ๔ ผู้ว่าจ้างจะหักคืนเงินค่าจ้างล่วงหน้าในแต่ละงวด
เพื่อชดใช้คืนเงินค่าจ้างล่วงหน้าไว้จำนวนร้อยละ - ของจำนวนเงินค่าจ้างในแต่ละงวดจนกว่าจำนวนเงินที่หักไว้จะครบตามจำนวน
เงินที่หักค่าจ้างล่วงหน้าที่ผู้รับจ้างได้รับไปแล้ว ยกเว้นค่าจ้างงวดสุดท้ายจะหักไว้เป็นจำนวนเท่ากับจำนวนเงินค่าจ้างล่วงหน้าที่
เหลือทั้งหมด

๕.๔ เงินจำนวนใดๆ ก็ตามที่ผู้รับจ้างจะต้องจ่ายให้แก่ผู้ว่าจ้างเพื่อชำระหนี้หรือเพื่อชดใช้ความรับผิด
ใดๆ ตามสัญญา ผู้ว่าจ้างจะหักเอาจากเงินค่าจ้างงวดที่จะจ่ายให้แก่ผู้รับจ้างก่อนที่จะหักชดใช้คืนเงินค่าจ้างล่วงหน้า

๕.๕ ในกรณีที่มีการบอกเลิกสัญญา หากเงินค่าจ้างล่วงหน้าที่เหลือเกินกว่าจำนวนเงินที่ผู้รับจ้างจะได้
รับหลังจากหักชดใช้ในกรณีอื่นแล้ว ผู้รับจ้างจะต้องจ่ายคืนเงินจำนวนที่เหลือนั้นให้แก่ผู้ว่าจ้างภายใน ๗ (เจ็ด) วัน นับถัดจากวัน
ได้รับแจ้งเป็นหนังสือจากผู้ว่าจ้าง

๕.๖ ผู้ว่าจ้างจะคืนหลักประกันการรับเงินค่าจ้างล่วงหน้าให้แก่ผู้รับจ้างต่อเมื่อผู้ว่าจ้างได้หักเงินค่าจ้าง
ไว้ครบจำนวนเงินค่าจ้างล่วงหน้างตามข้อ ๕.๓ แล้ว เว้นแต่ในกรณีดังต่อไปนี้ ผู้ว่าจ้างมีสิทธิขอคืนหลักประกันการรับเงินค่าจ้าง
ล่วงหน้าบางส่วนให้แก่ผู้รับจ้างก่อนได้.

(๑) กรณีผู้รับจ้างได้วางหลักประกันการรับเงินค่าจ้างล่วงหน้าไว้ฉบับเดียว หากผู้ว่าจ้างได้หักเงินค่า
จ้างล่วงหน้าไปแล้ว ผู้รับจ้างมีสิทธิขอคืนหลักประกันการรับเงินค่าจ้างล่วงหน้าในส่วนที่ผู้ว่าจ้างได้หักเงินค่าจ้างล่วงหน้าไปแล้ว
นั้น โดยผู้รับจ้างจะต้องนำหลักประกันการรับเงินค่าจ้างล่วงหน้าฉบับใหม่ที่มีมูลค่าเท่ากับเงินค่าจ้างล่วงหน้าที่เหลืออยู่มาวางให้
แก่ผู้ว่าจ้าง

(๒) กรณีผู้รับจ้างได้วางหลักประกันการรับเงินค่าจ้างล่วงหน้าไว้หลายฉบับ ซึ่งแต่ละฉบับมีมูลค่า

(ลงชื่อ)



(นายวิช วงศ์ยะลา)

ผู้รับจ้าง



(ลงชื่อ)



(นายอมรรัตน์ ปานเจริญศักดิ์)

ผู้ว่าจ้าง

เท่ากับจำนวนเงินค่าจ้างล่วงหน้าที่ผู้ว่าจ้างจะต้องหักไว้ในแต่ละงวด หากผู้ว่าจ้างได้หักเงินค่าจ้างล่วงหน้าในงวดใดแล้ว ผู้รับจ้าง
มีสิทธิขอคืนหักประกันการรับเงินค่าจ้างล่วงหน้าในงวดนั้นได้

ข้อ ๖ กำหนดเวลาแล้วเสร็จและสิทธิของผู้ว่าจ้างในการบอกเลิกสัญญา

ผู้รับจ้างต้องเริ่มทำงานที่รับจ้างภายในวันที่ ๒๙ มิถุนายน ๒๕๖๕ และจะต้องทำงานให้แล้วเสร็จบริบูรณ์
ภายในวันที่ ๒๗ สิงหาคม ๒๕๖๕ รวม ๖๐ วัน ถ้าผู้รับจ้างมิได้ลงมือทำงานภายในกำหนดเวลา หรือไม่สามารถทำงานให้แล้ว
เสร็จตามกำหนดเวลา หรือมีเหตุให้เชื่อได้ว่าผู้รับจ้างไม่สามารถทำงานให้แล้วเสร็จภายในกำหนดเวลา หรือจะแล้วเสร็จล่าช้าเกิน
กว่ากำหนดเวลา หรือผู้รับจ้างทำผิดสัญญาข้อใดข้อหนึ่ง หรือตกเป็นผู้ถูกพิทักษ์ทรัพย์เด็ดขาดหรือตกเป็นผู้ล้มละลาย หรือเพิก
เฉยไม่ปฏิบัติตามคำสั่งของคณะกรรมการตรวจรับพัสดุ ผู้ว่าจ้างมีสิทธิที่จะบอกเลิกสัญญานี้ได้ และมีสิทธิจ้างผู้รับจ้างรายใหม่เข้า
ทำงานของผู้รับจ้างให้ลุล่วงไปได้ด้วย การใช้สิทธิบอกเลิกสัญญานั้นไม่กระทบสิทธิของผู้ว่าจ้างที่จะเรียกร้องค่าเสียหายจากผู้รับ
จ้าง

การที่ผู้ว่าจ้างไม่ใช้สิทธิเลิกสัญญาดังกล่าวข้างต้นนั้น ไม่เป็นเหตุให้ผู้รับจ้างพ้นจากความรับผิดชอบตามสัญญา

ข้อ ๗ ความรับผิดชอบในความชำรุดบกพร่องของงานจ้าง

เมื่องานแล้วเสร็จบริบูรณ์ และผู้ว่าจ้างได้รับมอบงานจากผู้รับจ้างหรือจากผู้รับจ้างรายใหม่ ในกรณีที่มีการ
บอกเลิกสัญญาตามข้อ ๖ หากมีเหตุชำรุดบกพร่องหรือเสียหายเกิดขึ้นจากการจ้างนี้ ภายในกำหนด-..... นับถัดจากวัน
ที่ได้รับมอบงานดังกล่าว ซึ่งความชำรุดบกพร่องหรือเสียหายนั้นเกิดจากความบกพร่องของผู้รับจ้างอันเกิดจากการใช้วัสดุที่ไม่ถูก
ต้องหรือทำไว้ไม่เรียบร้อย หรือทำไม่ถูกต้องตามมาตรฐานแห่งหลักวิชา ผู้รับจ้างจะต้องรีบทำการแก้ไข ให้เป็นที่เรียบร้อยโดยไม่
ชักช้า โดยผู้ว่าจ้างไม่ต้องออกเงินใดๆ ในการนี้ทั้งสิ้น หากผู้รับจ้างไม่กระทำการดังกล่าวภายในกำหนด ..๑.. (...หนึ่ง.....) วัน
นับถัดจากวันที่ได้รับแจ้งเป็นหนังสือจากผู้ว่าจ้างหรือไม่ทำการแก้ไขให้ถูกต้องเรียบร้อยภายในเวลาที่ผู้ว่าจ้างกำหนด ให้ผู้ว่าจ้างมี
สิทธิที่จะทำการนั้นเองหรือจ้างผู้อื่นให้ทำงานนั้น โดยผู้รับจ้างต้องเป็นผู้ออกค่าใช้จ่ายเองทั้งสิ้น

ในกรณีเร่งด่วนจำเป็นต้องรีบแก้ไขเหตุชำรุดบกพร่องหรือเสียหายโดยเร็ว และไม่อาจรอให้ผู้รับจ้างแก้ไขใน
ระยะเวลาที่กำหนดไว้ตามวรรคหนึ่งได้ ผู้ว่าจ้างมีสิทธิเข้าจัดการแก้ไขเหตุชำรุดบกพร่องหรือเสียหายนั้นเอง หรือจ้างผู้อื่นให้
ซ่อมแซมความชำรุดบกพร่องหรือเสียหาย โดยผู้รับจ้าง ต้องรับผิดชอบชำระค่าใช้จ่ายทั้งหมด

การที่ผู้ว่าจ้างทำการนั้นเอง หรือจ้างผู้อื่นให้ทำงานนั้นแทนผู้รับจ้าง ไม่ทำให้ผู้รับจ้าง หลุดพ้นจากความรับผิดตามสัญญา หากผู้รับจ้างไม่ชดใช้ค่าใช้จ่ายหรือค่าเสียหายตามที่ผู้ว่าจ้างเรียกร้องผู้ว่าจ้างมีสิทธิบังคับจากหลักประกันการ
ปฏิบัติตามสัญญาได้

ข้อ ๘ การจ้างช่วง

ผู้รับจ้างจะต้องไม่เอางานทั้งหมดหรือแต่บางส่วนแห่งสัญญานี้ไปจ้างช่วงอีกทอดหนึ่ง เว้นแต่การจ้างช่วง
งานแต่บางส่วนที่ได้รับอนุญาตเป็นหนังสือจากผู้ว่าจ้างแล้ว การที่ผู้ว่าจ้างได้อนุญาตให้จ้างช่วงงานแต่บางส่วนดังกล่าวนี้ ไม่เป็น
เหตุให้ผู้รับจ้างหลุดพ้นจากความรับผิดหรือพ้นหน้าที่ตามสัญญานี้ และผู้รับจ้างจะยังคงต้องรับผิดชอบในความผิดและความ
ประมาทเลินเล่อของผู้รับจ้างช่วง หรือของตัวแทนหรือลูกจ้างของผู้รับจ้างช่วงนั้นทุกประการ

กรณีผู้รับจ้างไปจ้างช่วงงานแต่บางส่วนโดยฝ่าฝืนความในวรรคหนึ่ง ผู้รับจ้างต้องชำระค่าปรับให้แก่ผู้ว่า

(ลงชื่อ)


(นายทวิช วงศ์ยะลา)



(ลงชื่อ)


(นายอมรรัตน์ ปานเจริญศักดิ์)

จ้างเป็นจำนวนเงินในอัตราร้อยละ ๑๐ (สิบ) ของวงเงินของงานที่จ้างช่วงตามสัญญา ทั้งนี้ ไม่ตัดสิทธิผู้ว่าจ้างในการบอกเลิกสัญญา

ข้อ ๙ ความรับผิดชอบของผู้รับจ้าง

ผู้รับจ้างจะต้องรับผิดชอบต่ออุบัติเหตุ ความเสียหาย หรือภัยอันตรายใดๆ อันเกิดจากการปฏิบัติงานของผู้รับจ้าง และจะต้องรับผิดชอบต่อความเสียหายจากการกระทำของลูกจ้างหรือตัวแทนของผู้รับจ้าง และจากการปฏิบัติงานของผู้รับจ้างช่วงด้วย (ถ้ามี)

ความเสียหายใดๆ อันเกิดแก่งานที่ผู้รับจ้างได้ทำขึ้น แม้จะเกิดขึ้นเพราะเหตุสุดวิสัยก็ตาม ผู้รับจ้างจะต้องรับผิดชอบโดยซ่อมแซมให้คืนดีหรือเปลี่ยนให้ใหม่โดยค่าใช้จ่ายของผู้รับจ้างเอง เว้นแต่ความเสียหายนั้นเกิดจากความผิดของผู้ว่าจ้าง ทั้งนี้ ความรับผิดชอบของผู้รับจ้างดังกล่าวในข้อนี้จะสิ้นสุดลงเมื่อผู้ว่าจ้างได้รับมอบงานครั้งสุดท้าย ซึ่งหลังจากนั้นผู้รับจ้างจะต้องรับผิดชอบเพียงในกรณีชำรุดบกพร่อง หรือความเสียหายดังกล่าวในข้อ ๗ เท่านั้น

ผู้รับจ้างจะต้องรับผิดชอบต่อบุคคลภายนอกในความเสียหายใดๆ อันเกิดจากการปฏิบัติงานของผู้รับจ้าง หรือลูกจ้างหรือตัวแทนของผู้รับจ้าง รวมถึงผู้รับจ้างช่วง (ถ้ามี) ตามสัญญานี้ หากผู้ว่าจ้างถูกเรียกร้องหรือฟ้องร้องหรือต้องชดใช้ค่าเสียหายให้แก่บุคคลภายนอกไปแล้ว ผู้รับจ้างจะต้องดำเนินการใดๆ เพื่อให้มีการว่าต่างแก้ต่างให้แก่ผู้ว่าจ้างโดยค่าใช้จ่ายของผู้รับจ้างเอง รวมทั้งผู้รับจ้างจะต้องชดใช้ค่าเสียหายนั้นๆ ตลอดจนค่าใช้จ่ายใดๆ อันเกิดจากการถูกเรียกร้องหรือถูกฟ้องร้องให้แก่ผู้ว่าจ้างทันที

ข้อ ๑๐ การจ่ายเงินแก่ลูกจ้าง

ผู้รับจ้างจะต้องจ่ายเงินแก่ลูกจ้างที่ผู้รับจ้างได้จ้างมาในอัตราและตามกำหนดเวลาที่ผู้รับจ้างได้ตกลงหรือทำสัญญาไว้ต่อลูกจ้างดังกล่าว

ถ้าผู้รับจ้างไม่จ่ายเงินค่าจ้างหรือค่าทดแทนอื่นใดแก่ลูกจ้างดังกล่าวในวรรคหนึ่ง ผู้ว่าจ้างมีสิทธิที่จะเอาเงินค่าจ้างที่จะต้องจ่ายแก่ผู้รับจ้างมาจ่ายให้แก่ลูกจ้างของผู้รับจ้างดังกล่าว และให้ถือว่าผู้ว่าจ้างได้จ่ายเงินจำนวนนั้นเป็นค่าจ้างแก่ผู้รับจ้างตามสัญญาแล้ว

ผู้รับจ้างจะต้องจัดให้มีประกันภัยสำหรับลูกจ้างทุกคนที่จ้างมาทำงาน โดยให้ครอบคลุมถึงความรับผิดชอบทั้งปวงของผู้รับจ้าง รวมทั้งผู้รับจ้างช่วง (ถ้ามี) ในกรณีความเสียหายที่คิดค่าสินไหมทดแทนได้ตามกฎหมาย ซึ่งเกิดจากอุบัติเหตุหรือภัยอันตรายใดๆ ต่อลูกจ้างหรือบุคคลอื่นที่ผู้รับจ้างหรือผู้รับจ้างช่วงจ้างมาทำงาน ผู้รับจ้างจะต้องส่งมอบกรมธรรม์ประกันภัยดังกล่าวพร้อมทั้งหลักฐานการชำระเบี้ยประกันให้แก่ผู้ว่าจ้างเมื่อผู้ว่าจ้างเรียกร้อง

ข้อ ๑๑ การตรวจรับงานจ้าง

เมื่อผู้ว่าจ้างได้ตรวจรับงานจ้างที่ส่งมอบและเห็นว่าถูกต้องครบถ้วนตามสัญญาแล้ว ผู้ว่าจ้างจะออกหลักฐานการรับมอบเป็นหนังสือไว้ให้ เพื่อผู้รับจ้างนำมาเป็นหลักฐานประกอบการขอรับเงินค่างานจ้างนั้น

ถ้าผลของการตรวจรับงานจ้างปรากฏว่างานจ้างที่ผู้รับจ้างส่งมอบไม่ตรงตามสัญญา ผู้ว่าจ้างทรงไว้ซึ่งสิทธิที่จะไม่รับงานจ้างนั้น ในกรณีเช่นว่านี้ ผู้รับจ้างต้องทำการแก้ไขให้ถูกต้องตามสัญญาด้วยค่าใช้จ่ายของผู้รับจ้างเอง และระยะเวลาที่เสียไปเพราะเหตุดังกล่าวผู้รับจ้างจะรับผิดชอบเป็นเหตุขอขยายเวลาส่งมอบงานจ้างตามสัญญาหรือของดหรือลดค่า

(ลงชื่อ) 
(นายวิช วงศ์ยะลา)



(ลงชื่อ) 
(นายอมรรัตน์ ปานเจริญศักดิ์)

ปรับไม่ได้

ข้อ ๑๒ รายละเอียดของงานจ้างคลาดเคลื่อน

ผู้รับจ้างรับรองว่าได้ตรวจสอบและทำความเข้าใจในรายละเอียดของงานจ้างโดยถี่ถ้วนแล้ว หากปรากฏว่ารายละเอียดของงานจ้างนั้นผิดพลาดหรือคลาดเคลื่อนไปจากหลักการทางวิศวกรรมหรือทางเทคนิค ผู้รับจ้างตกลงที่จะปฏิบัติตามคำวินิจฉัยของผู้ว่าจ้าง คณะกรรมการตรวจรับพัสดุ เพื่อให้งานแล้วเสร็จบริบูรณ์ คำวินิจฉัยดังกล่าวให้ถือเป็นที่สุด โดยผู้รับจ้างจะคิดค่าจ้าง ค่าเสียหาย หรือค่าใช้จ่ายใดๆ เพิ่มขึ้นจากผู้ว่าจ้าง หรือขอขยายอายุสัญญาไม่ได้

ข้อ ๑๓ ค่าปรับ

หากผู้รับจ้างไม่สามารถทำงานให้แล้วเสร็จภายในเวลาที่กำหนดไว้ในสัญญาและผู้ว่าจ้างยังมิได้บอกเลิกสัญญา ผู้รับจ้างจะต้องชำระค่าปรับให้แก่ผู้ว่าจ้างเป็น จำนวนเงินวันละ ๑,๙๐๐.๐๐ บาท (หนึ่งพันเก้าร้อยบาทถ้วน) นับถัดจากวันที่ครบกำหนดเวลาแล้วเสร็จของงานตามสัญญาหรือวันที่ผู้ว่าจ้างได้ขยายเวลาทำงานให้ จนถึงวันที่ทำงานแล้วเสร็จจริง นอกจากนี้ ผู้รับจ้างยอมให้ผู้ว่าจ้างเรียกค่าเสียหายอันเกิดขึ้นจากการที่ผู้รับจ้างทำงานล่าช้าเฉพาะส่วนที่เกินกว่าจำนวนค่าปรับดังกล่าวได้อีกด้วย

ในระหว่างที่ผู้ว่าจ้างยังมิได้บอกเลิกสัญญานั้น หากผู้ว่าจ้างเห็นว่าผู้รับจ้างจะไม่สามารถปฏิบัติตามสัญญาต่อไปได้ ผู้ว่าจ้างจะใช้สิทธิบอกเลิกสัญญาและใช้สิทธิตามข้อ ๑๔ ก็ได้ และถ้าผู้ว่าจ้างได้แจ้งข้อเรียกร้องไปยังผู้รับจ้างเมื่อครบกำหนดเวลาแล้วเสร็จของงานขอให้ชำระค่าปรับแล้ว ผู้ว่าจ้างมีสิทธิที่จะปรับผู้รับจ้างจนถึงวันบอกเลิกสัญญาได้อีกด้วย

ข้อ ๑๔ สิทธิของผู้ว่าจ้างภายหลังบอกเลิกสัญญา

ในกรณีที่ผู้ว่าจ้างบอกเลิกสัญญา ผู้ว่าจ้างอาจทำงานนั้นเองหรือว่าจ้างผู้อื่นให้ทำงานนั้นต่อจนแล้วเสร็จก็ได้ และในกรณีดังกล่าว ผู้ว่าจ้างมีสิทธิริบหรือบังคับจากหลักประกันการปฏิบัติตามสัญญาทั้งหมดหรือบางส่วนตามแต่จะเห็นสมควร นอกจากนั้น ผู้รับจ้างจะต้องรับผิดชอบในค่าเสียหายซึ่งเป็นจำนวนเกินกว่าหลักประกันการปฏิบัติตามสัญญา รวมทั้งค่าใช้จ่ายที่เพิ่มขึ้นในการทำงานนั้นต่อให้แล้วเสร็จตามสัญญา ซึ่งผู้ว่าจ้างจะหักเอาจากจำนวนเงินใดๆ ที่จะจ่ายให้แก่ผู้รับจ้างก็ได้

ข้อ ๑๕ การบังคับค่าปรับ ค่าเสียหาย และค่าใช้จ่าย

ในกรณีที่ผู้รับจ้างไม่ปฏิบัติตามสัญญาข้อใดข้อหนึ่งด้วยเหตุใดๆ ก็ตาม จนเป็นเหตุให้เกิดค่าปรับ ค่าเสียหาย หรือค่าใช้จ่ายแก่ผู้ว่าจ้าง ผู้รับจ้างต้องชดใช้ค่าปรับ ค่าเสียหาย หรือค่าใช้จ่ายดังกล่าวให้แก่ผู้ว่าจ้างโดยสิ้นเชิงภายในกำหนด ๓๐ (สามสิบ) วัน นับถัดจากวันที่ได้รับแจ้งเป็นหนังสือจากผู้ว่าจ้าง หากผู้รับจ้างไม่ชดใช้ให้ถูกต้องครบถ้วนภายในระยะเวลาดังกล่าวให้ผู้ว่าจ้างมีสิทธิที่จะหักเอาจากจำนวนเงินค่าจ้างที่ต้องชำระ หรือบังคับจากหลักประกันการปฏิบัติตามสัญญาได้ทันที

หากค่าปรับ ค่าเสียหาย หรือค่าใช้จ่ายที่บังคับจากเงินค่าจ้างที่ต้องชำระ หรือหลักประกันการปฏิบัติตามสัญญาแล้วยังไม่เพียงพอ ผู้รับจ้างยินยอมชำระส่วนที่เหลือ ที่ยังคงอยู่จนครบถ้วนตามจำนวนค่าปรับ ค่าเสียหาย หรือค่าใช้จ่ายนั้น ภายในกำหนด ๓๐ (สามสิบ) วัน นับถัดจากวันที่ได้รับแจ้งเป็นหนังสือจากผู้ว่าจ้าง

หากมีเงินค่าจ้างตามสัญญาที่เหลืออยู่เป็นค่าปรับ ค่าเสียหาย หรือค่าใช้จ่ายแล้วยังเหลืออยู่อีกเท่าใด ผู้

(ลงชื่อ)

 ผู้รับจ้าง

(นายวิช วงศ์ยะลา)



(ลงชื่อ)



ผู้ว่าจ้าง

(นายอมรรัตน์ ปานเจริญศักดิ์)

ว่าจ้างจะคืนให้แก่ผู้รับจ้างทั้งหมด

ข้อ ๑๖ การงดหรือลดค่าปรับ หรือการขยายเวลาปฏิบัติงานตามสัญญา

ในกรณีที่มีเหตุเกิดจากความผิดหรือความบกพร่องของฝ่ายผู้ว่าจ้าง หรือเหตุสุดวิสัย หรือเกิดจากพฤติการณ์อันหนึ่งอันใดที่ผู้รับจ้างไม่ต้องรับผิดชอบตามกฎหมาย หรือเหตุอื่นตามที่กำหนดในกฎกระทรวง ซึ่งออกตามความในกฎหมายว่าด้วยการจัดซื้อจัดจ้างและการบริหารพัสดุภาครัฐ ทำให้ผู้รับจ้างไม่สามารถทำงานให้แล้วเสร็จตามเงื่อนไขและกำหนดเวลาแห่งสัญญานี้ได้ ผู้รับจ้างจะต้องแจ้งเหตุหรือพฤติการณ์ดังกล่าวพร้อมหลักฐานเป็นหนังสือให้ผู้ว่าจ้างทราบ เพื่อของดหรือลดค่าปรับ หรือขยายเวลาทำงานออกไปภายใน ๑๕ (สิบห้า) วันนับถัดจากวันที่เหตุนั้นสิ้นสุดลง หรือตามที่กำหนดในกฎกระทรวงดังกล่าว แล้วแต่กรณี

ถ้าผู้รับจ้างไม่ปฏิบัติให้เป็นไปตามความในวรรคหนึ่ง ให้ถือว่าผู้รับจ้างได้สละสิทธิเรียกร้อง ในการที่จะของดหรือลดค่าปรับ หรือขยายเวลาทำงานออกไปโดยไม่มีเงื่อนไขใดๆ ทั้งสิ้น เว้นแต่ กรณีเหตุเกิดจากความผิดหรือความบกพร่องของฝ่ายผู้ว่าจ้าง ซึ่งมีหลักฐานชัดเจน หรือผู้ว่าจ้างทราบดี อยู่แล้วตั้งแต่ต้น

การงดหรือลดค่าปรับ หรือขยายกำหนดเวลาทำงานตามวรรคหนึ่ง อยู่ในดุลพินิจของผู้ว่าจ้างที่จะพิจารณาตามที่เห็นสมควร

ข้อ ๑๗ การใช้เรือไทย

ในการปฏิบัติตามสัญญานี้ หากผู้รับจ้างจะต้องส่งหรือนำของเข้ามาจากต่างประเทศรวมทั้งเครื่องมือและอุปกรณ์ที่ต้องนำเข้ามาเพื่อปฏิบัติงานตามสัญญา ไม่ว่าผู้รับจ้างจะเป็นผู้นำของเข้ามาเองหรือนำเข้ามาโดยผ่านตัวแทนหรือบุคคลอื่นใด ถ้าสิ่งของนั้นต้องนำเข้ามาโดยทางเรือในเส้นทางเดินเรือที่มีเรือไทยเดินอยู่และสามารถให้บริการรับขนได้ตามที่รัฐมนตรีว่าการกระทรวงคมนาคมประกาศกำหนด ผู้รับจ้างต้องจัดการให้สิ่งของดังกล่าวบรรทุกโดยเรือไทยหรือเรือที่มีสิทธิเช่นเดียวกับเรือไทยจากต่างประเทศมายังประเทศไทยแล้ว แต่จะได้รับอนุญาตจากกรมเจ้าท่าก่อนบรรทุกของนั้นลงเรืออื่นที่มีไชเรือไทยหรือเป็นของที่รัฐมนตรีว่าการกระทรวงคมนาคมประกาศยกเว้นให้บรรทุกโดยเรืออื่นได้ ทั้งนี้ไม่ว่าการส่งหรือนำเข้าสิ่งของดังกล่าวจากต่างประเทศจะเป็นแบบใด

ในการส่งมอบงานตามสัญญาให้แก่ผู้ว่าจ้าง ถ้างานนั้นมีสิ่งของตามวรรคหนึ่ง ผู้รับจ้างจะต้องส่งมอบใบตราส่ง (Bill of lading) หรือสำเนาใบตราส่งสำหรับของนั้น ซึ่งแสดงว่าได้บรรทุกมาโดยเรือไทยหรือเรือที่มีสิทธิเช่นเดียวกับเรือไทยให้แก่ผู้ว่าจ้างพร้อมกับการส่งมอบงานด้วย

ในกรณีที่สิ่งของดังกล่าวไม่ได้บรรทุกจากต่างประเทศมายังประเทศไทยโดยเรือไทยหรือเรือที่มีสิทธิเช่นเดียวกับเรือไทย ผู้รับจ้างต้องส่งมอบหลักฐานซึ่งแสดงว่าได้รับอนุญาตจากกรมเจ้าท่า ให้บรรทุกของโดยเรืออื่นได้ หรือหลักฐานซึ่งแสดงว่าได้ชำระค่าธรรมเนียมพิเศษเนื่องจากการไม่บรรทุกของโดยเรือไทยตามกฎหมายว่าด้วยการส่งเสริมการพาณิชย์แล้วอย่างใดอย่างหนึ่งแก่ผู้ว่าจ้างด้วย

ในกรณีที่ผู้รับจ้างไม่ส่งมอบหลักฐานอย่างใดอย่างหนึ่งดังกล่าวในวรรคสองและวรรคสามให้แก่ผู้ว่าจ้าง แต่จะขอส่งมอบงานดังกล่าวให้ผู้ว่าจ้างก่อนโดยยังไม่รับชำระเงินค่าจ้าง ผู้ว่าจ้างมีสิทธิรับงานดังกล่าวไว้ก่อน และชำระเงินค่าจ้างเมื่อผู้รับจ้างได้ปฏิบัติถูกต้องครบถ้วนแล้ว

(ลงชื่อ)


(นายวิช วงศ์ยะลา)

(นายวิช วงศ์ยะลา)

(ลงชื่อ)



ผู้ว่าจ้าง


(นายอมรรัตน์ ปานเจริญศักดิ์)

สัญญาที่สร้างขึ้นเป็นสองฉบับ มีข้อความถูกต้องตรงกัน คู่สัญญาได้อ่านและเข้าใจข้อความ โดยละเอียดตลอดแล้ว
จึงได้ลงลายมือชื่อ พร้อมทั้งประทับตรา (ถ้ามี) ไว้เป็นสำคัญต่อหน้าพยาน และคู่สัญญาต่างยึดถือไว้ฝ่ายละหนึ่งฉบับ

(ลงชื่อ)..........ผู้ว่าจ้าง
(นายอมรรัตน์ ปานเจริญศักดิ์)

(ลงชื่อ)..........ผู้ว่าจ้าง
(นายทวิช วงศ์ยง) 

(ลงชื่อ)..........พยาน

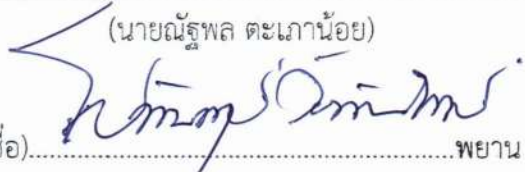(นายณัฐพล ตะพาน้อย)
(ลงชื่อ)..........พยาน
(นายโชติฉินนธ์ วีระชัยญูเวชย์)

เลขที่โครงการ ๖๕๐๔๗๓๗๑๖๘๔

เลขคุมสัญญา ๖๕๐๖๒๔๐๐๔๖๘๙



บันทึกข้อความ

ส่วนราชการ คณะกรรมการจัดทำร่างขอบเขตของงานฯ เทศบาลตำบลโนนสูง โทร ๐-๕๔๓๗-๙๓๕๘

ที่ นม ๕๕๒๐๗/๑๒๗

วันที่ ๓๐ มีนาคม ๒๕๖๕

เรื่อง ขออนุมัติส่งรายงานผลการจัดทำร่างขอบเขตของงาน โครงการจ้างเหมาเก็บขนขยะตกค้างสะสม ณ สถานที่กำจัดขยะมูลฝอยไปกำจัดอย่างถูกต้องตามหลักวิชาการ

เรียน นายกเทศมนตรีตำบลโนนสูง

เรื่องเดิม

ตามคำสั่งเทศบาลตำบลโนนสูง ที่ ๑๕๖/๒๕๖๕ ลงวันที่ ๑๖ มีนาคม ๒๕๖๕ เทศบาลตำบลโนนสูง ได้แต่งตั้งคณะกรรมการจัดทำร่างขอบเขตของงาน โครงการจ้างเหมาเก็บขนขยะตกค้างสะสม ณ สถานที่กำจัดขยะมูลฝอยไปกำจัดอย่างถูกต้องตามหลักวิชาการ ประกอบด้วย

- ๑. นายประมวล กองแก้ว ตำแหน่ง พยาบาลวิชาชีพชำนาญการ ประธานกรรมการ
- ๒. ส.อ.วรรณ พิสิษฐ์ชัยณรงค์ ตำแหน่ง นายช่างโยธาชำนาญงาน กรรมการ
- ๓. พ.จ.อ.ประเสริฐ คงหาญ ตำแหน่ง เจ้าพนักงานสาธารณสุขชำนาญงาน กรรมการ

ข้อเท็จจริง

คณะกรรมการจัดทำร่างขอบเขตของงาน ได้ดำเนินการจัดทำร่างขอบเขตของงาน เพื่อดำเนินการตามโครงการดังกล่าว เสร็จเรียบร้อยแล้ว

จึงเรียนมาเพื่อโปรดพิจารณาอนุมัติ และแจ้งงานพัสดุและทรัพย์สิน กองคลัง ดำเนินการตามระเบียบฯ ต่อไป

เรียน นายกเทศมนตรีตำบลโนนสูง
- เพื่อโปรดทราบ / นม๐๓๖
อนุมัติ

(นางสาวไชยมา พงษ์สุวรรณ)
รองปลัดเทศบาล

(ลงชื่อ) ประธานกรรมการ
(นายประมวล กองแก้ว)
พยาบาลวิชาชีพชำนาญการ

(ลงชื่อ) กรรมการ
(ส.อ.วรรณ พิสิษฐ์ชัยณรงค์)
นายช่างโยธาชำนาญงาน

(ลงชื่อ) กรรมการ
(พ.จ.อ.ประเสริฐ คงหาญ)
เจ้าพนักงานสาธารณสุขชำนาญงาน

อนุมัติ

นายอมรรัตน์ ปานเจริญศักดิ์
นายกเทศมนตรีตำบลโนนสูง



(ลงชื่อ)
(นายวิท วงศ์ยะลา)

(ลงชื่อ) ผู้ว่าจ้าง
(นายอมรรัตน์ ปานเจริญศักดิ์)

ร่างขอบเขตของงาน (Term of Reference : TOR)
โครงการจ้างเหมาเก็บขนขยะตกค้างสะสม ณ สถานที่กำจัดขยะมูลฝอย
ไปกำจัดอย่างถูกต้องตามหลักวิชาการ
เทศบาลตำบลโนนสูง อำเภอโนนสูง จังหวัดนครราชสีมา

๑. หลักการและเหตุผล

ตาม พระราชบัญญัติเทศบาล พ.ศ. ๒๔๙๖ แก้ไขถึงฉบับที่ ๑๓ พ.ศ. ๒๕๕๒ มาตรา ๕๐ ภายใต้งบบังคับแห่งกฎหมาย เทศบาลตำบลมีหน้าที่ต้องทำในเขตเทศบาลดังต่อไปนี้

(๓) รักษาความสะอาดของถนนหรือทางเดินและที่สาธารณะ รวมทั้งการกำจัดมูลฝอยและสิ่งปฏิกูล นั้น

เทศบาลตำบลโนนสูง มีหน้าที่ต้องปฏิบัติภารกิจเก็บขนรวบรวมขยะมูลฝอยในเขตเทศบาลฯ ๑๓ ชุมชน ไปกำจัดที่บ่อฝังกลบขยะมูลฝอย เขตชุมชนดอนแก้ว เนื้อที่ประมาณ ๑๐ ไร่ ๕๘ ตารางวา โดยใช้วิธีการกำจัดขยะมูลฝอยด้วยวิธีการฝังกลบ มาเป็นระยะเวลาประมาณไม่น้อยกว่า ๒๕ ปี ปัจจุบันมีขยะตกค้างสะสมกองสูงเต็มพื้นที่ ไม่น้อยกว่า ๕,๐๐๐ ตัน ทำให้ไม่มีพื้นที่เพียงพอสำหรับกำจัดขยะมูลฝอยและส่งผลกระทบด้านสิ่งแวดล้อมต่อประชาชนในชุมชน เพื่อการแก้ไขปัญหาดังกล่าว จึงจำเป็นต้องขนถ่ายขยะตกค้างสะสมไปกำจัด ณ สถานที่กำจัดมูลฝอยแห่งอื่น จึงจัดทำโครงการจ้างเหมาเก็บขนขยะตกค้างสะสม ณ สถานที่กำจัดขยะมูลฝอยไปกำจัดอย่างถูกต้องตามหลักวิชาการ ขึ้น

๒. วัตถุประสงค์

เพื่อว่าจ้างผู้รับจ้างที่มีความรู้ ความสามารถในการขุดรื้อและขนย้ายขยะมูลฝอยในบริเวณสถานที่กองขยะมูลฝอยตกค้างสะสม แล้วส่งไปกำจัดอย่างถูกต้องตามหลักวิชาการ

๓. พื้นที่ดำเนินการ

สถานที่ฝังกลบขยะมูลฝอย เทศบาลตำบลโนนสูง (เขตชุมชนดอนแก้ว) เนื้อที่ ๑๐ ไร่ ๕๘ ตารางวา โดยกำหนดพื้นที่ดำเนินการ ดังนี้

๓.๑ โซน A หมายถึง พื้นที่กองขยะเก่าตกค้างสะสม ประมาณ ๑,๕๐๐ ตัน

๓.๒ โซน B หมายถึง พื้นที่กองขยะเก่าตกค้างสะสม ประมาณ ๓,๕๐๐ ตัน

(รายละเอียดตามผังโครงการตามเอกสารแนบท้าย)

๔. คุณสมบัติผู้เสนอราคา

ผู้เสนอราคาจะต้องมีคุณสมบัติ ดังต่อไปนี้

๔.๑ มีความสามารถตามกฎหมาย

๔.๒ ไม่เป็นบุคคลล้มละลาย

๔.๓ ไม่อยู่ระหว่างเลิกกิจการ

๔.๔ ไม่เป็นบุคคลซึ่งอยู่ระหว่างถูกระงับการยื่นข้อเสนอหรือทำสัญญากับหน่วยงานของรัฐไว้

ชั่วคราว เนื่องจากเป็นผู้ไม่ผ่านเกณฑ์การประเมินผลการปฏิบัติงานของผู้ประกอบการตามระเบียบที่รัฐมนตรีว่าการกระทรวงการคลังกำหนดตามประกาศเผยแพร่ในระบบเครือข่ายสารสนเทศของกรมบัญชีกลาง

(ลงชื่อ)

(นายทวิช วงศ์ยะลา)



(ลงชื่อ)

(นายอมรรตน์ ปานเจริญศักดิ์)

ผู้ว่าจ้าง

๔.๕ ไม่เป็นบุคคลซึ่งถูกระบุชื่อไว้ในบัญชีรายชื่อผู้ทำงานและได้แจ้งเวียนชื่อให้เป็นผู้ทำงาน
ของหน่วยงานของรัฐในระบบเครือข่ายสารสนเทศของกรมบัญชีกลางซึ่งรวมถึงนิติบุคคลที่ผู้ทำงานเป็นหุ้นส่วน
ผู้จัดการ กรรมการผู้จัดการ ผู้บริหาร ผู้มีอำนาจในการดำเนินงานในกิจการของนิติบุคคลนั้นด้วย

๔.๖ มีคุณสมบัติและไม่มีลักษณะต้องห้ามตามที่คณะกรรมการนโยบายการจัดซื้อจัดจ้างและ
การบริหารพัสดุภาครัฐกำหนดในราชกิจจานุเบกษา

๔.๗ เป็นบุคคลธรรมดาหรือนิติบุคคล หรือเป็นผู้ประกอบการวิสาหกิจขนาดกลางและขนาด
ย่อม SMEs ที่มีอาชีพรับจ้างงานที่ประกวดราคาซื้อด้วยวิธีประกวดราคาอิเล็กทรอนิกส์ดังกล่าว

๔.๘ ไม่เป็นผู้มีผลประโยชน์ร่วมกันกับผู้ยื่นข้อเสนอรายอื่นที่เข้ายื่นข้อเสนอให้แก่เทศบาล
ตำบลโนนสูง ณ วันประกาศประกวดราคาอิเล็กทรอนิกส์ หรือไม่เป็นผู้กระทำการอันเป็นการขัดขวางการ
แข่งขันอย่างเป็นธรรมในการประกวดราคาอิเล็กทรอนิกส์ครั้งนี้

๔.๙ ไม่เป็นผู้ได้รับเอกสิทธิ์หรือความคุ้มกัน ซึ่งอาจปฏิเสธไม่ยอมขึ้นศาลไทย เว้นแต่รัฐบาล
ของผู้ยื่นข้อเสนอได้มีคำสั่งให้สละสิทธิ์ความคุ้มกันเช่นนั้น

๔.๑๐ ผู้ยื่นข้อเสนอต้องลงทะเบียนในระบบจัดซื้อจัดจ้างภาครัฐด้วยอิเล็กทรอนิกส์
(Electronic Government Procurement:e-GP) ของกรมบัญชีกลาง

๕. ขอบเขตของงาน

๕.๑ จ้างเหมาตัดขนย้ายขยะมูลฝอยตกค้างสะสมและปรับปรุงพื้นที่ สถานที่ฝังกลบขยะมูล
ฝอย เทศบาลตำบลโนนสูง (เขตชุมชนดอนแต้ว) เนื้อที่ ๑๐ ไร่ ๕๘ ตารางวา โดยกำหนดพื้นที่ดำเนินการ ดังนี้

- ๓.๑ โซน A หมายถึง พื้นที่กองขยะเก่าตกค้างสะสม ประมาณ ๑,๕๐๐ ตัน
- ๓.๒ โซน B หมายถึง พื้นที่กองขยะเก่าตกค้างสะสม ประมาณ ๓,๕๐๐ ตัน



โดยทำการรวบรวม ขนส่งขยะมูลฝอยตกค้างสะสม ภายในสถานที่ฝังกลบขยะมูลฝอย เทศบาลตำบลโนนสูง
(เขตชุมชนดอนแต้ว) เพื่อส่งไปกำจัดอย่างถูกหลักวิชาการ


๕.๒ ยานพาหนะและเครื่องจักรกลที่ใช้ในการเก็บขนย้ายขยะมูลฝอยตกค้างสะสม


๕.๒.๑ ผู้รับจ้างจะต้องจัดหาเครื่องจักรกล รถยนต์บรรทุก เพื่อดำเนินการเก็บขนขยะมูล
ฝอย ให้เป็นตามพระราชบัญญัติขนส่งทางบก พ.ศ.๒๕๒๒ และพระราชบัญญัติจราจรทางบก พ.ศ.๒๕๒๒
รวมทั้งกฎหมายและระเบียบที่เกี่ยวข้องตามกฎหมายว่าด้วยการขนส่งและจราจรทางบก สำหรับรถยนต์บรรทุก
ชนิด ๖ ล้อ หรือ ๑๐ ล้อหรือรถลากพ่วงที่ดัดแปลงปรับปรุงให้มีความเหมาะสมและมีความมั่นคงแข็งแรงและ
ปลอดภัยและตามพระราชบัญญัติการสาธารณสุข พ.ศ. ๒๕๓๕ และแก้ไขเพิ่มเติมและกฎหมายที่เกี่ยวข้อง

๕.๒.๒ รถยนต์บรรทุกดังกล่าวต้องจัดให้มีผ้าใบหรือวัสดุปกคลุมอย่างมิดชิด เพื่อป้องกันการ
การตกหล่นของขยะมูลฝอยตกค้างสะสม และรถบรรทุกดังกล่าว ต้องติดตั้งภาชนะที่รับรองน้ำชะขยะมีการ
ป้องกัน หรือให้มีการใช้วัสดุที่เหมาะสมรองรับกักเก็บน้ำชะขยะไม่ให้ตกหล่น ระหว่างการขนส่ง


๕.๒.๓ ผู้รับจ้างจะต้องจัดหาบุคลากร รถยนต์บรรทุก เครื่องจักรกล เครื่องทุ่นแรง และ
อุปกรณ์ต่างๆให้เพียงพอที่จะดำเนินการให้เป็นไปตามเงื่อนไขของสัญญา


(นายพรสกล นนทวิทย์) พ.จ.อ. 
ผ.จ. (ส.จ. ๖๖๖๖)


รศ. นพ.วิมลชัย นนทวิทย์

(ลงชื่อ) 
(นายทวิช วงศ์ยะลา)

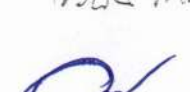

(ลงชื่อ) 
(นายอมรรตน์ ปานเจริญศักดิ์)

๕.๒.๔ รถยนต์บรรทุกเครื่องจักรกล แต่ละคันต้องมีและแสดงชื่อพนักงานขับรถ ป้ายบอกชนิดของรถยนต์บรรทุก หมายเลขประจำรถ หมายเลขโทรศัพท์ของผู้รับจ้าง ซึ่งสามารถติดต่อได้สะดวกติดไว้ที่รถยนต์บรรทุกและเครื่องจักรกลให้เห็นได้อย่างชัดเจน

๕.๒.๕ ผู้รับจ้างต้องจัดระบบควบคุมการเดินทางในเส้นทางที่กำหนด

๕.๒.๖ ผู้รับจ้างต้องจัดให้มีพนักงานขับรถบรรทุกที่มีใบอนุญาตขับรถบรรทุกแต่ละประเภทตามที่กฎหมายกำหนด

๕.๒.๗ ผู้รับจ้างต้องอบรมชี้แจงให้พนักงานขับรถและผู้เกี่ยวข้องรับทราบและเข้าใจวัตถุประสงค์ ตลอดจนวิธีการดำเนินงานตามโครงการนี้

๕.๒.๘ เมื่อผู้รับจ้างดำเนินการเก็บขนย้ายขยะมูลฝอยตกค้างสะสมตามที่กำหนดไว้เรียบร้อยแล้ว ให้ผู้รับจ้างดำเนินการปรับปรุงพื้นที่ ทำความสะอาดพื้นที่โดยรอบ รวมถึงแนวรั้วลวดหนามให้เรียบร้อย ก่อนส่งมอบงาน

๕.๒.๙ การดำเนินการตามข้อ ๕.๑ เป็นเหตุทำให้ระยะทางการขนย้ายขยะลดลง คณะกรรมการตรวจรับพัสดุหรือผู้ควบคุมงาน สามารถพิจารณาปรับลดค่าใช้จ่ายในการขนส่งได้ ตามระยะทางจริง

๕.๓ การประชาสัมพันธ์ชี้แจงและทำความเข้าใจโครงการแก่ผู้เกี่ยวข้อง

๕.๓.๑ ผู้รับจ้างจะต้องจัดให้มีการชี้แจงโครงการ

๕.๓.๒ ผู้รับจ้างจะต้องจัดทำป้ายประชาสัมพันธ์โครงการ (ป้ายชั่วคราว)

๕.๔ ระยะเวลาในการดำเนินโครงการ

ผู้รับจ้างจะต้องดำเนินการให้เสร็จสิ้น ตามโครงการนี้ ภายใน ๖๐ วันนับถัดจากวันลงนามในสัญญา

๕.๕ แผนการปฏิบัติงาน

๕.๕.๑ ผู้ประสงค์จะเสนอราคาต้องเสนอแผนดำเนินการโครงการเก็บขนขยะมูลฝอยตกค้างสะสมให้ถูกหลักวิชาการ ตามข้อกำหนดและขอบเขตงาน (TOR) ฉบับนี้

๕.๕.๒ ในการปฏิบัติงาน ผู้รับจ้างต้องควบคุมดูแลมิให้มีการดำเนินการเก็บขนขยะมูลฝอยตกค้างสะสมในลักษณะที่ไม่ปลอดภัยต่อการทำงาน หรือก่อให้เกิดเหตุรำคาญ หรือทำให้เกิดความเสียหายต่อทรัพย์สินของทางราชการหรือของผู้ใช้บริการ หรือทำให้เกิดความไม่สะดวกแก่ประชาชน ทั้งโดยรอบบริเวณสถานที่กำจัดขยะมูลฝอยตกค้างสะสม กรณีที่พนักงานของผู้รับจ้างกระทำละเมิดทางแพ่งหรือกระทำความผิดทางอาญา ให้ผู้รับจ้างรับผิดชอบทั้งหมด

๕.๕.๓ ผู้ยื่นข้อเสนอที่เป็นผู้ชนะการเสนอราคาต้องจัดทำแผนการใช้พัสดุที่ผลิตภายในประเทศ โดยยื่นให้หน่วยงานของรัฐภายใน ๖๐ วัน นับถัดจากวันลงนามในสัญญา ทั้งนี้โดยให้แนบตารางภาคผนวกที่ ๑ ไปด้วย เว้นแต่กรณีทีระยะเวลาดำเนินการตามสัญญาไม่เกิน ๖๐ วัน

๕.๖ การตรวจสอบและควบคุมงาน

ผู้รับจ้างต้องจัดให้มีพนักงานควบคุมอย่างน้อย ๑ คน เพื่อควบคุมดูแลการปฏิบัติงานของพนักงานของผู้รับจ้างให้เป็นไปด้วยความเรียบร้อยและถูกต้องตามหลักเกณฑ์และเงื่อนไขนี้ ตลอดจน

Handwritten signatures and initials: พ.จ.อ. (นายสมศรี อสมน), (นางสาว...), and (นายอมรรัตน์ ปานเจริญศักดิ์)

(ลงชื่อ)

Handwritten signature of Mr. Wit Wongkayasa and printed name: (นายทวิช วงศ์ยะลา)



(ลงชื่อ)

Handwritten signature of Mr. Amrat Panchajanya and printed name: (นายอมรรัตน์ ปานเจริญศักดิ์)

ผู้ว่าจ้าง

ประสานงานกับผู้ตรวจงานหรือควบคุมงานของผู้ว่าจ้าง ทั้งนี้พนักงานผู้ควบคุมงานของผู้รับจ้างต้องมีวุฒิภาวะ มีความสามารถในการปฏิบัติงานและถนัดตัดสินใจ การสั่งการ การแก้ไขปัญหาต่างๆ ในการควบคุมดูแล พนักงานผู้ปฏิบัติงานทั่วไปได้เป็นอย่างดี โดยจัดทำบัญชีรายชื่อพร้อมคุณวุฒิการศึกษาเสนอไม่ต่ำกว่าหรือ เทียบเท่าประกาศนียบัตรวิชาชีพ (ปวส.) สาขาก่อสร้าง, โยธา จำนวน ๑ คน หรือปริญญาตรีด้านสิ่งแวดล้อม จำนวน ๑ คน โดยจัดทำบัญชีรายชื่อพร้อมคุณวุฒิการศึกษาเสนอเป็นเอกสารช่องทางเทคนิค ให้สอดคล้องตาม แผนงานที่เสนอ

๕.๗ การร้องเรียน

กรณีมีการร้องเรียนเกี่ยวกับการเก็บและขนส่งขยะตกค้างสะสม ให้ผู้รับจ้างเร่งรัดดำเนินการ แก้ไขปัญหาอย่างรวดเร็ว และรายงานการดำเนินการให้ผู้ว่าจ้างทราบโดยเร็ว

๖. อัตราค่าปรับ

ผู้ว่าจ้างได้กำหนดอัตราค่าปรับในกรณีไม่ปฏิบัติตามสัญญา ดังนี้

๖.๑ กรณีที่ผู้รับจ้างไม่สามารถทำการให้แล้วเสร็จตามระยะเวลาที่กำหนดในสัญญา ผู้รับจ้าง จะถูกปรับในอัตราร้อยละ ๐.๑๐ (ศูนย์จุดหนึ่งศูนย์) ของค่าจ้างตามสัญญาต่อวัน

๖.๒ กรณีที่ผู้รับจ้างดำเนินการแล้วได้มีการร่วงหล่นของมูลฝอยตามสัญญา เมื่อผู้ว่าจ้างตรวจ พบและทางเจ้าหน้าที่แจ้งให้ทราบแล้ว ให้ผู้รับจ้างรีบดำเนินการแก้ไขให้ถูกต้องภายใน ๑ วัน นับแต่วันที่ ได้ รับทราบ หากพ้นกำหนดแล้วปรากฏว่าผู้รับจ้างยังมีได้ดำเนินการแก้ไข ผู้รับจ้างจะต้องชดใช้ค่าเสียหายตาม พระราชบัญญัติการสาธารณสุข พ.ศ. ๒๕๓๕ และแก้ไขเพิ่มเติมและกฎหมายที่เกี่ยวข้อง

๗. ความเสียหายซึ่งเกิดขึ้นแก่บุคคลและทรัพย์สิน

หากมิได้กำหนดเป็นประกาศอื่น ผู้รับจ้างต้องชดใช้ค่าเสียหายแต่ฝ่ายเดียวต่อความเสียหาย และการเรียกร้องใดๆ อันเนื่องจากการเสียชีวิต การบาดเจ็บหรือความเสียหาย ของบุคคลอื่นหรือสิ่งของ รวมทั้งความเสียหายใดๆ ซึ่งอาจเกิดขึ้นต่อทรัพย์สินที่มีผลอันเนื่องมาจากการปฏิบัติงาน รวมทั้งต้องรับผิดชอบ ต่อการเรียกร้องและบรรดาค่าใช้จ่ายอื่นๆ ซึ่งเกิดขึ้นเกี่ยวเนื่องกัน

๘. เงื่อนไขอื่นๆ

๘.๑ ผู้รับจ้างต้องบำรุงรักษาเส้นทางที่ใช้ในการขนส่งขยะให้อยู่สภาพใช้งานได้ดีไม่น้อย กว่าเดิม


๘.๒ การซ่อมบำรุงรักษาเส้นทางดังกล่าว ให้ดำเนินการเป็นไปตามมาตรฐานข้อกำหนดของ หน่วยงานผู้รับผิดชอบเส้นทางนั้น ๆ

๘.๓ การกำจัดขยะตกค้างสะสมที่ขนไปกำจัด ได้ยึดตามแนวทางที่สำนักงานนโยบายและแผน ทรัพยากรธรรมชาติและสิ่งแวดล้อมเป็นผู้กำหนดว่าเป็นการกำจัดขยะที่ถูกหลักวิชาการ



๘.๔ การฝึกอบรมหรือมีการประชุมชี้แจงผู้ที่เกี่ยวข้องเป็นความรับผิดชอบของผู้รับจ้าง โดย ถือเป็นค่าดำเนินการที่ได้กำหนดไว้ โครงการแล้ว

๙. ระยะเวลาดำเนินการ

ส่งมอบงานภายใน ๖๐ วัน นับตั้งแต่วันลงนามตามสัญญา

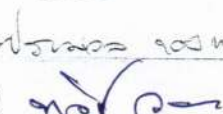๑๐๘๒๖๖ ๑๐๘๓๖๖
(ลงชื่อ) 
(นายวิท วงศ์ยะลา)

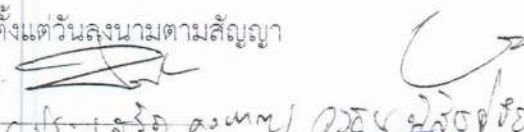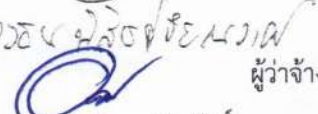


(ลงชื่อ) 
(นายอมรรตน ปานเจริญศักดิ์) ผู้ว่าจ้าง

๑๐. เงื่อนไขการเบิกจ่ายเงิน

จำนวน ๒ งวด

งวดที่ ๑ ชุดเรือและขนย้ายขยะมูลฝอยในบริเวณสถานที่กองขยะมูลฝอยตกค้างสะสม แล้วส่งไปกำจัดอย่างถูกหลักวิชาการ จำนวน ๕,๐๐๐ ตัน จำนวนเงิน ๗๐% ของวงเงินตามสัญญาจ้าง

งวดที่ ๒ ปรับปรุงพื้นที่ ทำความสะอาดพื้นที่โดยรอบ รวมถึงแนวรั้วลวดหนามให้เรียบร้อย ก่อนส่งมอบงาน จำนวนเงิน ๓๐% ของวงเงินตามสัญญาจ้าง

๑๑. หลักเกณฑ์การพิจารณา

๑๒.๑ ใช้เกณฑ์ราคา

๑๒.๒ หากผู้ยื่นข้อเสนอซึ่งเป็นผู้ประกอบการ SMEs เสนอราคาสูงกว่าราคาต่ำสุดของผู้ยื่นข้อเสนอรายอื่นที่ไม่เกินร้อยละ ๑๐ ให้หน่วยงานของรัฐจัดซื้อจัดจ้างจากผู้ประกอบการ SMEs ดังกล่าว โดยจัดเรียงลำดับผู้ยื่นข้อเสนอซึ่งเป็นผู้ประกอบการ SMEs ซึ่งเสนอราคาสูงกว่าราคาต่ำสุดของผู้ยื่นข้อเสนอรายอื่นไม่เกินร้อยละ ๑๐ ที่จะเรียกมาทำสัญญาไม่เกิน ๓ ราย

ผู้ยื่นข้อเสนอที่เป็นกิจการร่วมค้าที่จะได้สิทธิตามวรรคหนึ่ง ผู้เข้าร่วมค้าทุกรายจะต้องเป็นผู้ประกอบการ SMEs

๑๒.๓ หากผู้ยื่นข้อเสนอซึ่งมิใช่ผู้ประกอบการ SMEs แต่เป็นบุคคลธรรมดาที่ถือสัญชาติไทยหรือนิติบุคคลที่จัดตั้งขึ้นตามกฎหมายไทยเสนอราคาสูงกว่าราคาต่ำสุดของผู้ยื่นข้อเสนอซึ่งเป็นผู้ประกอบการ SMEs ที่มีได้ถือสัญชาติไทยหรือนิติบุคคลที่จัดตั้งขึ้นตามกฎหมายของต่างประเทศไม่เกินร้อยละ ๓ ให้หน่วยงานของรัฐจัดซื้อจัดจ้างจากผู้ยื่นข้อเสนอซึ่งเป็นผู้ประกอบการ SMEs ที่มีได้ถือสัญชาติไทยหรือนิติบุคคลที่จัดตั้งขึ้นตามกฎหมายไทย ดังกล่าว

ผู้ยื่นข้อเสนอที่เป็นกิจการร่วมค้าที่จะได้รับสิทธิตามวรรคหนึ่ง ผู้เข้าร่วมค้าทุกรายจะต้องเป็นผู้ประกอบการ SMEs ที่มีได้ถือสัญชาติไทยหรือนิติบุคคลที่จัดตั้งขึ้นตามกฎหมายไทย

๑๒. ผู้จัดทำร่างขอบเขตของงานฯ

ลงชื่อ.....ประธานกรรมการจัดทำร่างขอบเขตของงาน

(นายประมวล กองแก้ว)

พยาบาลวิชาชีพชำนาญการ

ลงชื่อ.....กรรมการจัดทำร่างขอบเขตของงาน

(ส.อ.วรรณ พิสิษฐ์ชัยณรงค์)

นายช่างโยธาชำนาญงาน

ลงชื่อ.....กรรมการจัดทำร่างขอบเขตของงาน

(พ.จ.อ.ประเสริฐ คงหาญ)

เจ้าพนักงานสาธารณสุขชำนาญงาน

(ลงชื่อ)

(นายทวิช วงศ์ยะลา)



(ลงชื่อ)

(นายอมรรัตน์ ปานเจริญศักดิ์)

ผู้ว่าจ้าง

ตารางการจัดทำแผนการใช้วัสดุที่ผลิตภายในประเทศ
โครงการจ้างเหมาเก็บขนขยะค้ำค้างสะสม ณ สถานที่กำจัดขยะมูลฝอยไปกำจัดอย่างถูกต้อง
ตามหลักวิชาการ

รายการวัสดุหรือครุภัณฑ์ที่ใช้ในโครงการ
แผนการใช้วัสดุที่ผลิตภายในประเทศ

ลำดับ	รายการ	หน่วย	ปริมาณ	ราคาต่อ หน่วย (บาท)	เป็นเงิน (รวม)	วัสดุใน ประเทศ	วัสดุ ต่างประเทศ
๑							
๒							
๓							
๔							
๕							
รวม							
อัตรา (ร้อยละ)							

ลงชื่อ.....(คู่สัญญาฝ่ายผู้รับจ้าง)
()

.....
(นายทวิช วงศ์ยะลา)

พ.จ.อ.
(ดร.เสวีธรรมา)

.....
(นายอมรรัตน์ ปานเจริญศักดิ์)


(ลงชื่อ) ทวีช
(นายทวิช วงศ์ยะลา)



(ลงชื่อ)
(นายอมรรัตน์ ปานเจริญศักดิ์)

เอกสารแนบท้าย ผังโครงการ

แผนที่เทศบาลตำบลโนนสูง
Scale No.Scale

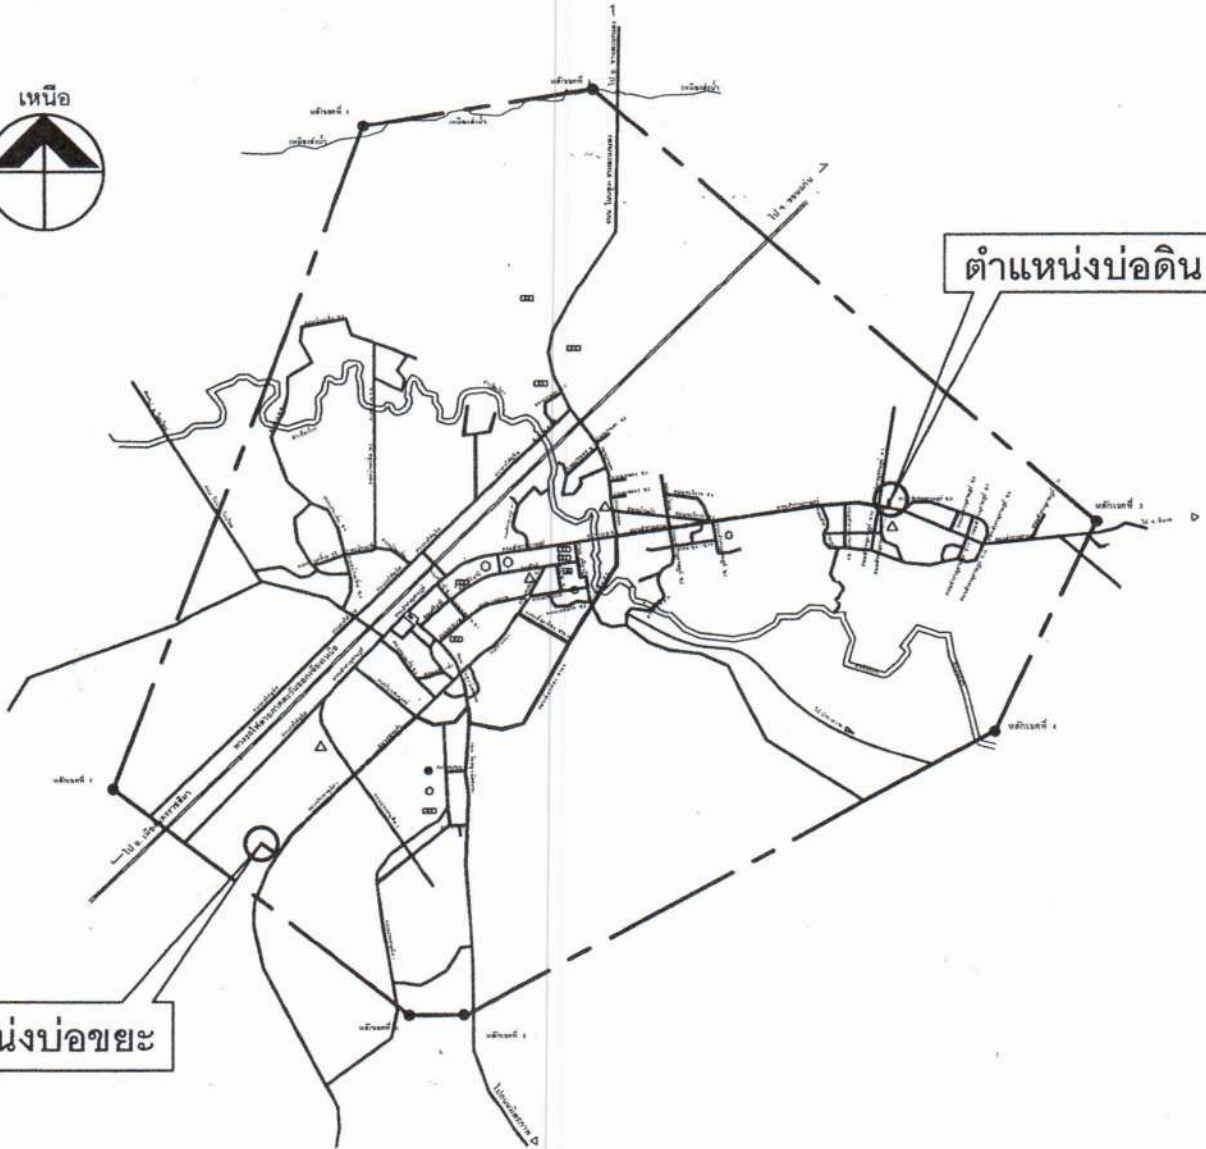

ตำแหน่งบ่อขยะ

ตำแหน่งบ่อดิน



ผังแสดงการขนย้ายดิน
Scale No.Scale

นายวิชา วงศ์ยะลา (ลงชื่อ)
นายอมรรัตน์ ปานเจริญศักดิ์ (ลงชื่อ)
CS (THAILAND) CO., LTD.
บริษัท ซีเอส (ไทยแลนด์) จำกัด

ผู้ว่าจ้าง


นายอมรรัตน์ ปานเจริญศักดิ์

PRODUCED BY AN AUTODESK EDUCATIONAL PRODUCT

PRODUCED BY AN AUTODESK EDUCATIONAL PRODUCT

เอกสารแนบท้าย รูปตัดแสดงปริมาณขยะตกค้าง

ปริมาณขยะตกค้างประมาณ 1,500 ตัน

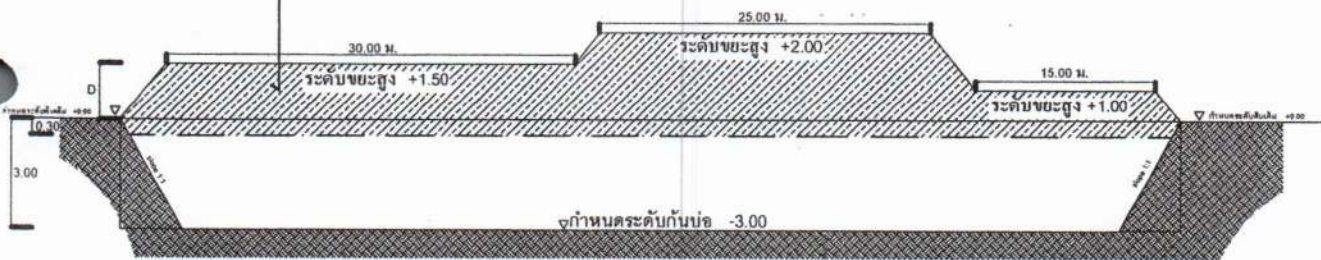

รูปตัดโซน A
Scale 1:500

ปริมาณขยะตกค้างประมาณ 3,500 ตัน




(นางสาวพรวิมล กองแก้ว)
รูปตัดโซน B
Scale 1:500
(นางสาวพรวิมล กองแก้ว)
(นายทวิช วงศ์ยะลา)
(นายอมรรัตน์ ปานเจริญศักดิ์)
ผู้รับจ้าง
ผู้ว่าจ้าง

PRODUCED BY AN AUTODESK EDUCATIONAL PRODUCT

PRODUCED BY AN AUTODESK EDUCATIONAL PRODUCT

เอกสารแนบท้าย ผังโครงการ

ทะเบียนโฉนดเลขที่ 3748
เลขที่ดิน 11
พื้นที่บ่อขยะทั้งหมด 10 ไร่ - งาน 58 ตร.วา

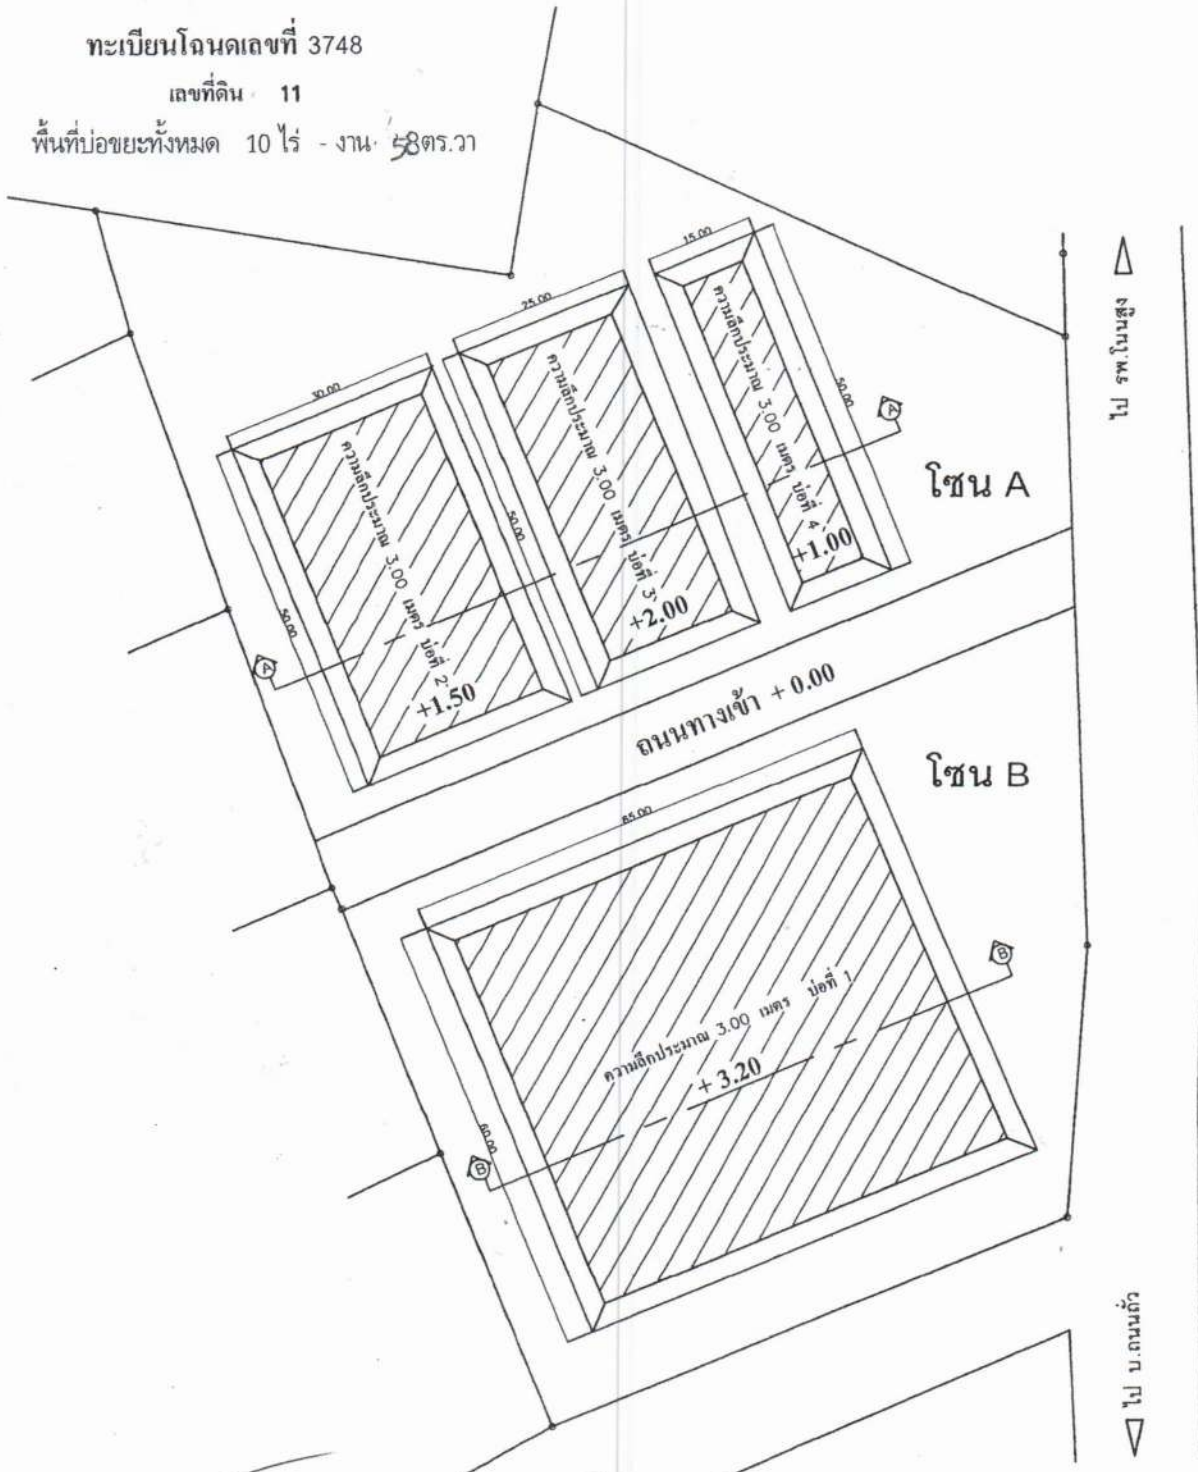

นายทวิช วงศ์ยะลา

นายอมรรัตน์ ปานเจริญศักดิ์
ผู้ว่าจ้าง

(ลงชื่อ)

(นายทวิช วงศ์ยะลา)



1:750
(ลงชื่อ)

(นายอมรรัตน์ ปานเจริญศักดิ์)

เอกสารแนบท้าย รายละเอียดโครงการ

ภา. ๑๒๖๓/๑
 ๑๒๖๓/๑
 ๑๒๖๓/๑

1. ขุดรื้อและขนย้ายขยะมูลฝอยตกค้าง จากพื้นที่โซน A และโซน B ปริมาณขยะมูลฝอยรวมประมาณ 5,000 ตัน เป็นอย่างน้อย ส่งไปกำจัด ณ สถานที่กำจัดขยะมูลฝอยที่มีใบรับรองจากหน่วยงานที่เชื่อถือได้ หรือโรงไฟฟ้า ที่ทีไอ โพลีน เพาเวอร์ ต.ทับทิม อ.แก่งคอย จ.สระบุรี ระยะทางอ้างอิง 154 กิโลเมตร
 *** ถ้าระยะทางมีการเปลี่ยนแปลงลดลง คณะกรรมการตรวจรับพัสดุสามารถพิจารณาปรับลดค่าจ้าง โดยคิดตามระยะทางจริง ***
2. ปรับปรุงพื้นที่โดยการปรับเกลี่ยดินขอบบ่อเดิมและขุดขนย้ายดิน เศษวัสดุ จากแหล่งที่สาธารณชนนำวัดโนนหมั่น เพื่อทำการถมกลบขยะที่เหลือ พร้อมปรับเกรดให้เรียบ ปริมาณดินประมาณ 1,000 ลบ.ม เป็นอย่างน้อย ระยะทางอ้างอิง 4 กิโลเมตร
3. ทำความสะอาดพื้นที่โดยรอบบริเวณแนวรั้วลวดหนามทั้งหมด

ข้อมูลรายละเอียด

1. พื้นที่บ่อขยะทั้งหมด 10 ไร่ - งาน 58 ตร.วา
2. รั้วลวดหนามยาวรวมประมาณ 530.00 ม. สูง 2.00 ม.
3. ปริมาตรความจุบ่อขยะ

บ่อที่ 1 พื้นที่ปากบ่อประมาณ 65.00 x 60.00 เมตร
 พื้นที่ก้นบ่อประมาณ 59.00 x 54.00 เมตร
 ความลึกขยะประมาณ 3.00 เมตร
 ความสูงขยะประมาณ 3.20 เมตร


บ่อที่ 3 พื้นที่ปากบ่อประมาณ 25.00 x 50.00 เมตร
 พื้นที่ก้นบ่อประมาณ 18.00 x 44.00 เมตร
 ความลึกขยะประมาณ 3.00 เมตร
 ความสูงขยะประมาณ 2.00 เมตร


บ่อที่ 2 พื้นที่ปากบ่อประมาณ 30.00 x 50.00 เมตร
 พื้นที่ก้นบ่อประมาณ 24.00 x 44.00 เมตร
 ความลึกขยะประมาณ 3.00 เมตร
 ความสูงขยะประมาณ 1.50 เมตร

บ่อที่ 4 พื้นที่ปากบ่อประมาณ 15.00 x 50.00 เมตร
 พื้นที่ก้นบ่อประมาณ 9.00 x 44.00 เมตร
 ความลึกขยะประมาณ 3.00 เมตร
 ความสูงขยะประมาณ 1.00 เมตร

4. น้ำหนักเฉลี่ย ขยะตกค้าง 350 กก./ลบ.ม.

(ลงชื่อ) 
 (นายวิท วงศ์ยะลา)

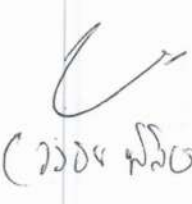
(ลงชื่อ) 
 (นายอมรรัตน์ ปานเจริญศักดิ์)

(ประเสริฐ คงหาญ)
 ผู้อำนวยการกองช่าง
 (ลงชื่อ) 
 ผู้ว่าจ้าง