



บันทึกข้อความ

ส่วนราชการ กองช่าง เทศบาลตำบลโนนสูง

ที่ นม ๕๕๒๐๔/๒๖๗๗ วันที่ ๑ พฤษภาคม ๒๕๖๒

เรื่อง ขออนุมัติส่งรายงานผลจัดทำแบบรูปรายการงานก่อสร้าง จ้างเหมาโครงการก่อสร้างถนนหินคลุก ถนนเทศบาล ซอย ๒ ช่วงแยกถนนสาธารณะบ้านนายศิริ แพทย์กลาง ชุมชนศาลตาปู่

เรียน นายกเทศมนตรี ผ่านปลัดเทศบาล

ตามคำสั่งเทศบาลตำบลโนนสูง ที่ ๒๕๖/๒๕๖๒ ลงวันที่ ๒๕ เมษายน ๒๕๖๒ เรื่องแต่งตั้งคณะกรรมการจัดทำแบบรูปรายการงานก่อสร้าง จ้างเหมาโครงการก่อสร้างถนนหินคลุก ถนนเทศบาล ซอย ๒ ช่วงแยกถนนสาธารณะบ้านนายศิริ แพทย์กลาง ชุมชนศาลตาปู่ ดังรายละเอียดแจ้งแล้ว นั้น

คณะกรรมการฯ ตามคำสั่ง ได้จัดทำแบบรูปรายการงานก่อสร้าง จ้างเหมาโครงการก่อสร้างถนนหินคลุก ถนนเทศบาล ซอย ๒ ช่วงแยกถนนสาธารณะบ้านนายศิริ แพทย์กลาง ชุมชนศาลตาปู่ เสร็จเรียบร้อยแล้ว ตามเอกสารที่แนบมาพร้อมนี้

จึงเรียนมาเพื่อโปรดพิจารณาอนุมัติ

เรียน นายกเทศมนตรี

๒ เพื่อโปรดทราบ

Handwritten notes and signatures:
2
๑ พ.ค. ๖๒
[Signature]

(ลงชื่อ) ประธานกรรมการ

(นายอดิศักดิ์ พ่วงศิริ)

(ลงชื่อ) กรรมการ

(นายชัย หมายแก้วกลาง)

(ลงชื่อ) กรรมการ

(นายชาติ ชมชื่น)

อนุมัติ
[Signature]

(นายประสงค์ ไชร์มีศิริ)

นายกเทศมนตรีตำบลโนนสูง
- ๒ พ.ค. ๒๕๖๒

สารบัญแบบก่อสร้าง

สัญลักษณ์แบบก่อสร้าง

PRODUCED BY AN AUTODESK EDUCATIONAL PRODUCT

DWG.NO.	DRAWING	สัญลักษณ์	ความหมายของสัญลักษณ์
01	สารบัญแบบ สัญลักษณ์แบบ		
02	รายการประกอบแบบก่อสร้าง		
03	แผนที่พอสั่งเซป		
04	ผังบริเวณ		
05	แปลนถนน		
06	รูปตัด A		
			A แสดง รูปตัด A-A A-08 แสดง รูปตัด A-A อยู่ในแผ่นงานที่ A-08
			แสดง ตำแหน่งแนวจุดต่อตัด
		\emptyset , RB	เหล็กกลม
		\emptyset , DB	เหล็กข้ออ้อย
		L □ C I C	หน้าตัดของเหล็กรูปพรรณ
		@	ระยะจากจุดหนึ่งไปยังอีกจุดหนึ่ง
		#	การจัดเหล็กเสริมเป็นตะแกรง
			คอนกรีต
			ทราย



กองช่าง

สำนักงานเทศบาลตำบลโนนสูง
จังหวัดนครราชสีมา

ใช้ตัวพิมพ์ที่ก่อก่อให้ท่าน
พิมพ์จากแบบ

แบบ

โครงการก่อสร้างถนนหินคลุก
ถนนเทศบาลซอย 2 ช่วงแยกถนน
สาธารณะบ้านนายศิริ แยกกลาง
ชุมชนศาลาแดง

กองช่างเทศบาลตำบลโนนสูง

สำรวจ

นายเต็มยศ แสนมัน

เขียนแบบ

นายยงยุทธ กระจ่างโพธิ์

วิศวกร

สถาปนิก

นายยงยุทธ กระจ่างโพธิ์

หัวหน้าฝ่ายแบบแผนและก่อสร้าง

นายรัช หมายแก้วกลาง

ผู้อำนวยการกองช่าง

นายชิตศักดิ์ ทังศิริ

ปลัดเทศบาล

นายณัฐพล ตะพานชัย

นายกเทศมนตรี

นายประสงค์ โพธิ์มีศิริ

แบบเลขที่ กช.ก. 06 / 2562

มาตราส่วน

หมายเหตุ	แผ่นที่	จำนวน
----------	---------	-------

	01	06
--	----	----

รายละเอียดโครงการ

- ก่อสร้างหินคลุกพร้อมบดทับแน่น กว้างเฉลี่ย 4.00 เมตร ยาว ๘00.00 เมตร หนาเฉลี่ย 0.15 ม.
พื้นที่ดำเนินการไม่น้อยกว่า 3,200.00 ตารางเมตร โดยดำเนินการตามแบบแปลนเทศบาลกำหนด

วิศวกรโยธา ผู้ออกแบบ

NO.

(นายสมเคราะห์ เกิดทอง)

๑๖.1๑๖75

หมายเหตุ

- หากมีเหตุขัดข้องเนื่องจากตัวเลขหรือตัวอักษรในแบบไม่ถูกต้องให้ยึดถือบันทึกตกลงจ้างหรือสัญญาจ้างเป็นหลักและ
ให้ถือว่าตัวเลขและตัวอักษรในแบบตรงตามบันทึกตกลงจ้างหรือสัญญาจ้าง แล้วสามารถแก้ไขตัวเลขและตัวอักษรในแบบให้ถูกต้องใหม่ได้
- หากมีการเปลี่ยนแปลงใด ๆ ให้ขึ้นอยู่ในดุลยพินิจของช่างผู้ควบคุมงานก่อสร้างเป็นหลัก

รายการก่อสร้างถนน

1. การก่อสร้างตามสัญญาต้องให้เป็นไปตามแบบแปลนและรายละเอียดต่อท้ายสัญญาการก่อสร้าง
2. ผู้รับจ้างรับรองว่าได้ตรวจดูแผนผังและรายละเอียดต่าง ๆ ที่กล่าวในข้อ 1 โดยที่ถ้วนและเข้าใจความหมายโดยแจ่มแจ้งทุกอย่างแล้ว
3. ในขณะที่ผู้รับจ้างกำลังทำการก่อสร้าง ปรากฏว่าแผนผังหรือรายการละเอียดที่กล่าวในข้อ 1 ส่วนใดส่วนหนึ่งคลาดเคลื่อน บกพร่อง ผู้รับจ้างสัญญาว่าจะทำการแก้ไขและดำเนินการก่อสร้างตามคำแนะนำของผู้ว่าจ้างทันที ในเมื่อการแก้ไขนั้นไม่ผิดเพี้ยนไปจากรายการสำคัญในแผนผัง แต่เป็นส่วนที่จำเป็นต้องกระทำเพื่อให้งานก่อสร้างสำเร็จไปโดยเรียบร้อย ผู้รับจ้างยอมรับทำงานนั้นๆ ให้เสร็จเรียบร้อยโดยไม่คิดค่าสินจ้างนอกเหนือไปจากที่ได้ตกลงกันได้
4. ถ้าหากมีความจำเป็นต้องทำการก่อสร้าง หรือจัดหาอุปกรณ์ซึ่งเกี่ยวเนื่องกับงานนี้ ผู้รับจ้างสัญญาว่าจะเป็นผู้จัดหา จัดทำ และเป็นผู้รับผิดชอบทุกสิ่งทุกอย่าง ตลอดจนการเฝ้ารักษาและจุดโคมไฟในเวลากลางคืน
5. ผู้รับจ้างเป็นผู้รับผิดชอบต่อความเสียหายใด ๆ อันเกิดแก่อาคารใกล้เคียง หรือบุคคลภายนอกเนื่องจากการกระทำใด ๆ ในงานนี้
6. ผู้รับจ้างเป็นผู้รับผิดชอบในการทำรั้วป้องกันอันตราย การจุดโคมไฟ และการเฝ้าดูแลสถานที่ทำงานทุกสิ่งทุกอย่าง และในกรณีที่ต้องจ้างตำรวจพิทักษ์รักษา ผู้รับจ้างมีหน้าที่จะจัดจ้างและจ่ายเงินค่าจ้างทั้งสิ้น
7. ผู้รับจ้างจัดตัวอย่าง หิน, ทราย, เหล็ก จากจำนวนที่ได้ส่งไปของบริเวณที่ทำการก่อสร้างต่อหน้าผู้คุมการงานของผู้จ้าง เพื่อทดสอบคุณภาพโดย ผู้รับจ้างเป็นผู้เสียค่าส่งต่าง ๆ ตลอดจนค่าธรรมเนียมในการนี้โดยตลอด ต่อเมื่อได้คุณภาพเท่ากันหรือดีกว่าที่กำหนดไว้ในรายการทั่วไป โดยปรากฏว่าวัตถุชนิดใดต่ำกว่าที่กำหนดไว้ในรายการทั่วไปต่อท้ายสัญญานี้ หรือเพิ่มส่วนวัตถุที่ได้กำหนดไว้ในรายการทั่วไปเพื่อให้คุณภาพเท่าเทียมหรือดีกว่าที่กำหนดไว้ แต่อย่างไรก็ดี การเปลี่ยนหรือเพิ่มวัตถุเหล่านี้ ต้องได้รับความเห็นชอบและอนุมัติจากผู้ควบคุมการงานของผู้จ้างเสียก่อน จึงจะนำไปใช้ดำเนินการต่อไปได้
8. ในการก่อสร้างให้ทำงานติดต่อกันเป็นช่วงยาวตลอด ห้ามทำการก่อสร้างเป็นช่วง ๆ นอกจากกรณีจำเป็น และได้รับอนุมัติจากผู้ควบคุมเป็น ลายลักษณ์อักษร
9. ผู้รับจ้างต้องให้การจราจรผ่านไปมาได้โดยสะดวก ตั้งแต่เริ่มงานก่อสร้าง จนกระทั่งงานแล้วเสร็จบริบูรณ์ และผู้รับจ้างจะต้องทำและติดตั้งป้ายจราจร เครื่องหมายไม้กั้นและสิ่งประกอบอื่น ๆ ตามแบบของกรมการขนส่งทางบก เพื่อความปลอดภัยแก่การจราจรตั้งแต่เริ่มงานก่อสร้าง จนกระทั่งงานแล้วเสร็จบริบูรณ์
10. ในขณะที่ก่อสร้างถ้าเกิดความเสียหายกับท่อประปา, สายเคเบิล, โทรศัพท์ และอื่น ๆ ได้ดิน ทางผู้รับจ้างต้องรับผิดชอบเองทั้งสิ้น

การตบแต่งเกลี่ยดินเดิม

ก่อนเริ่มทำการก่อสร้าง ให้ใช้ Grader หรือเครื่องมืออื่น ๆ ซึ่งผู้ควบคุมงานเห็นสมควร แต่งเกลี่ยผิวหน้าของถนนตลอดความกว้างของถนน วัชพืชหรือสิ่งสกปรกที่ปนอยู่ ให้เอาออกแล้วแต่งเกลี่ยจนให้ได้ระดับตามความต้องการของผู้ควบคุมงาน ตอนใดที่สูงให้ปาดออก ตอนใดที่เป็นหลุม บ่อ หรือแอ่งยุบตัวให้ขุดแต่งบริเวณนั้น แล้วใช้วัสดุที่ผู้ควบคุมงานเห็นสมควรอนุญาตให้ใช้ได้ เมื่อตบแต่งเสมอ แล้วบดทับให้แน่น ในกรณีที่พื้นทางเดิมเป็นหิน ให้ใช้ลูกรังมีขนาดและคุณภาพอย่างเดียวกับวัสดุที่ใช้ทำรองพื้นทางลาดปิดหน้า แล้วบดทับให้แน่น เมื่อทำเสร็จแล้วผิวถนนเดิมต้องเรียบสม่ำเสมอทั่วกันตลอด ไม่มีแอ่ง, หลุมบ่อ หรือ Weak spots และให้ถือระดับถนนเดิมเรียบร้อยแล้วนี้เป็นระดับปานกลางที่จะใช้เป็นหลักวัดความหนาของรองพื้นทาง พื้นทางและผิวทางต่อไป

หมายเหตุ

- มีติดต่างมีหน่วยเป็นเมตร นอกจากระบุเป็นอย่างอื่น



NO.




กองช่าง

สำนักงานเทศบาลตำบลในสูง
จังหวัดนครราชสีมา

ใช้สำหรับกำหนดไว้ก่อน
จึงมีลักษณะ

แบบ

โครงการก่อสร้างถนนหินคลุก
ถนนเทศบาลระยะ 2 ช่วงแยกถนน
สาธารณะบ้านนายศิริ แยกกกลาง
ชุมชนศาลาแดง

กองช่างเทศบาลตำบลในสูง

สำรวจ

นายเต็มยศ แสนมัน


เขียนแบบ


นายอนุชิต กระจ่างโพธิ์

วิศวกร

สถาปนิก


นายอนุชิต กระจ่างโพธิ์

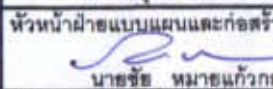หัวหน้าฝ่ายแบบแผนและก่อสร้าง

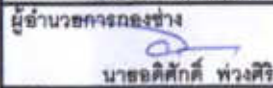นายชิต หมายแก้วกลาง

ผู้อำนวยการกองช่าง

นายอดิศักดิ์ พ่วงศิริ

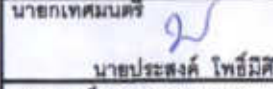ปลัดเทศบาล

นายณัฐพล ตะพานทอง

นายกเทศมนตรี

นายประสงค์ โพธิ์มีศิริ

แบบเลขที่ กช.ก. 06 / 2562

มาตราส่วน

หมายเหตุ

แผ่นที่

จำนวน

02 06



แผนที่เทศบาลตำบลโนนสูง (แสดงถนน) not to scale


[Handwritten signature]

วิศวกรโยธา ผู้ออกแบบ
 (นายสมเกียรติ นึกทะเล)
 สย.10075



กองช่าง

สำนักงานเทศบาลตำบลโนนสูง จังหวัดนครราชสีมา		
ใช้ตัวหนังสือที่กำหนดไว้เท่านั้น ห้ามวิเคราะแบบ		
แบบ		
โครงการก่อสร้างถนนหินคลุก ถนนเทศบาลซอย 2 ช่วงแยกถนน สาธารณะบ้านนายศิริ แพร่ยกกลาง ชุมชนศาลาป่า		
กองช่างเทศบาลตำบลโนนสูง		
สำรวจ	<i>[Signature]</i>	
นายเต็มยศ แสนมัน		
เขียนแบบ	<i>[Signature]</i>	
นายชงชุตติ กระจำงโพธิ์		
วิศวกร	<i>[Signature]</i>	
สถาปนิก	<i>[Signature]</i>	
นายชงชุตติ กระจำงโพธิ์		
หัวหน้าฝ่ายแบบแผนและก่อสร้าง	<i>[Signature]</i>	
นายชัย นามายแก้วกลาง		
ผู้อำนวยการกองช่าง	<i>[Signature]</i>	
นายอดิศักดิ์ พ่วงศิริ		
ปลัดเทศบาล	<i>[Signature]</i>	
นายณัฐพล ตะพานน้อย		
นายกเทศมนตรี	<i>[Signature]</i>	
นายประสงค์ โพธิ์มีศิริ		
แบบเลขที่ กช.ก. 06 / 2562		
มาตราส่วน		
หมายเหตุ	แผ่นที่	จำนวน
	03	06

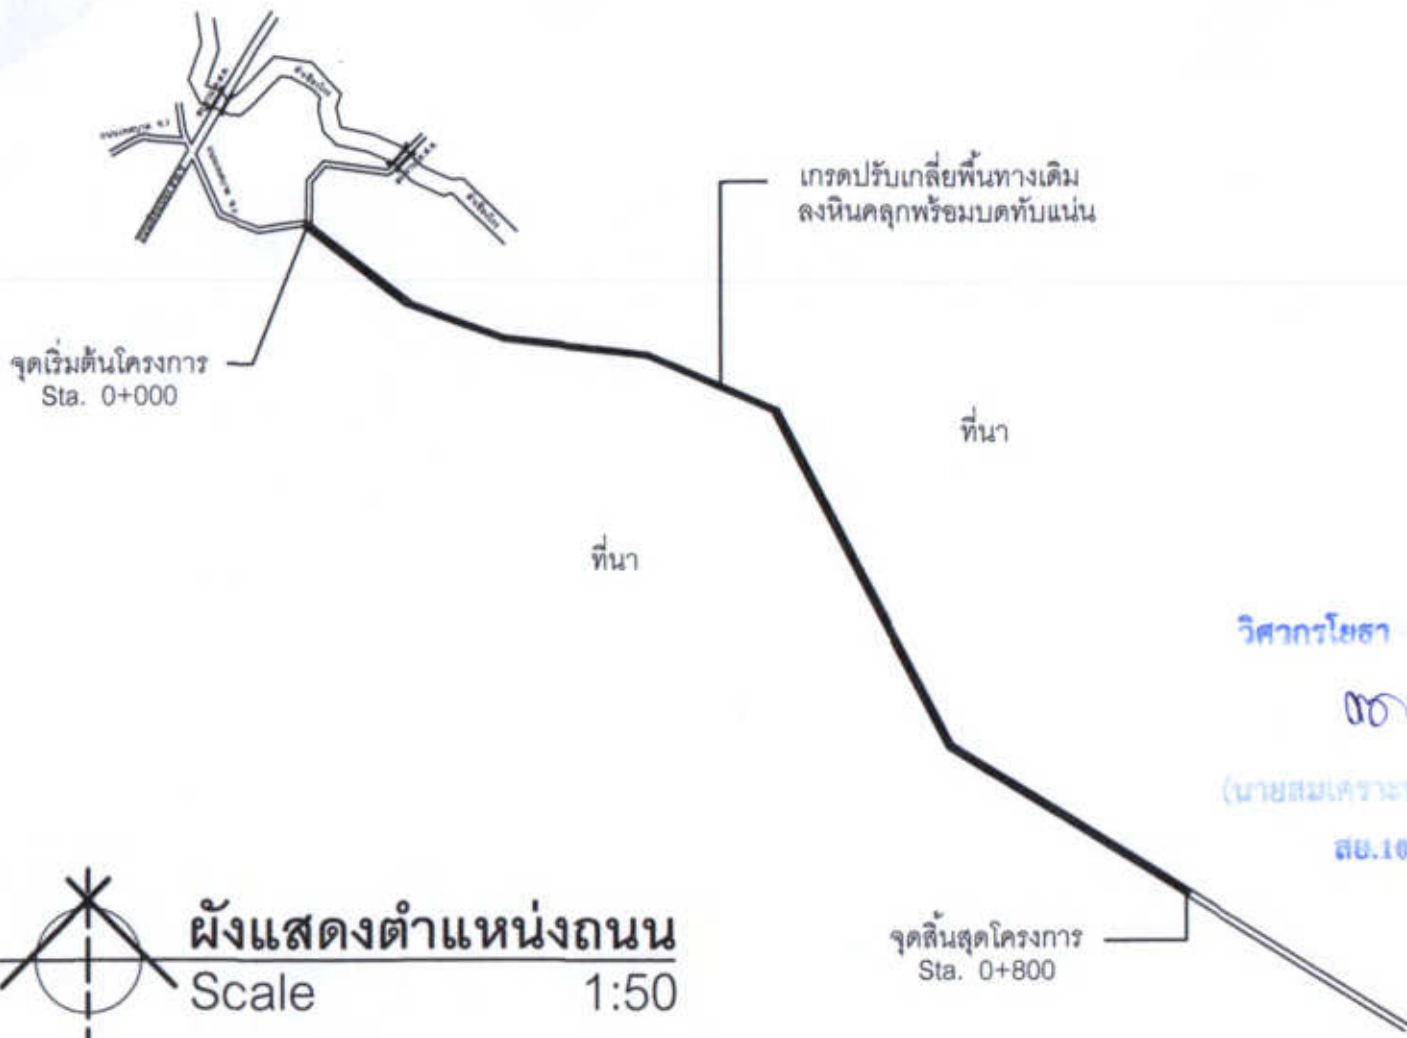

รายละเอียดงาน

1. เกรดปรับเกลี่ยพื้นทางเดิม
 2. ลงหินคลุกพร้อมบดทับแน่น กว้างเฉลี่ย 4.00 เมตร ยาว 800.00 เมตร หนาเฉลี่ย 0.15 เมตร
- พื้นที่ดำเนินการไม่น้อยกว่า 3,200.00 ตารางเมตร



กองช่าง

สำนักงานเทศบาลตำบลโนนสูง
จังหวัดนครราชสีมา

ใช้คำสั่งเลขที่ กว.ทศ.ว. 10 ก.น. 3
จังหวัดนครราชสีมา

แบบ

โครงการก่อสร้างถนนหินคลุก
ถนนเทศบาลซอย 2 ช่วงแยกถนน
สาธารณะบ้านนายศิริ แยกกลาง
ชุมชนศาลตาปู่

กองช่างเทศบาลตำบลโนนสูง

สำรวจ

นายเต็มยศ แสนมัน

เขียนแบบ

นายชงชอุท กระจ่างโพธิ์

วิศวกร

วิศวกรโยธา ผู้ออกแบบ

(นายสมเดจราช เกียรติพล)

สย.10075

สถาปนิก

นายชงชอุท กระจ่างโพธิ์

หัวหน้าฝ่ายแบบแผนและก่อสร้าง

นายชัย นามายแก้วกลาง

ผู้อำนวยการกองช่าง

นายอดิศักดิ์ พ่วงศิริ

ปลัดเทศบาล

นายณัฐพล ตะพานน้อย

นายกเทศมนตรี

นายประสงค์ โพธิ์มีศิริ

แบบเลขที่ กษ.ก. 06 / 2562

มาตราส่วน

หมายเหตุ	แผ่นที่	จำนวน
	04	06



กองช่าง

สำนักงานเทศบาลตำบลโนนสูง
จังหวัดนครราชสีมา

ใช้คำสั่งและที่กำหนดไว้เท่านั้น
ห้ามวิเคราะแบบ

แบบ

โครงการก่อสร้างถนนหินคลุก
ถนนเทศบาลซอย 2 ช่วงแยกถนน
สาธารณะบ้านนายศิริ แพร่ย์กลาง
ชุมชนศาลตาปู่

กองช่างเทศบาลตำบลโนนสูง

สำรวจ

นายเต็มยศ แสนมัน

เขียนแบบ

นายชงชอุท กระจ่างโพธิ์

วิศวกร

สถาปนิก

นายชงชอุท กระจ่างโพธิ์

หัวหน้าฝ่ายแบบแผนและก่อสร้าง

นายชัย หมายแก้วกลาง

ผู้อำนวยการกองช่าง

นายอดิศักดิ์ พ่วงศิริ

ปลัดเทศบาล

นายณัฐพล ตะเนกาน้อย

นายกเทศมนตรี

นายประสงค์ ไชย์มีศิริ

แบบเลขที่ กช.บ. 06 / 2562

มาตราส่วน


หมายเลข

ที่

จำนวน

05

06

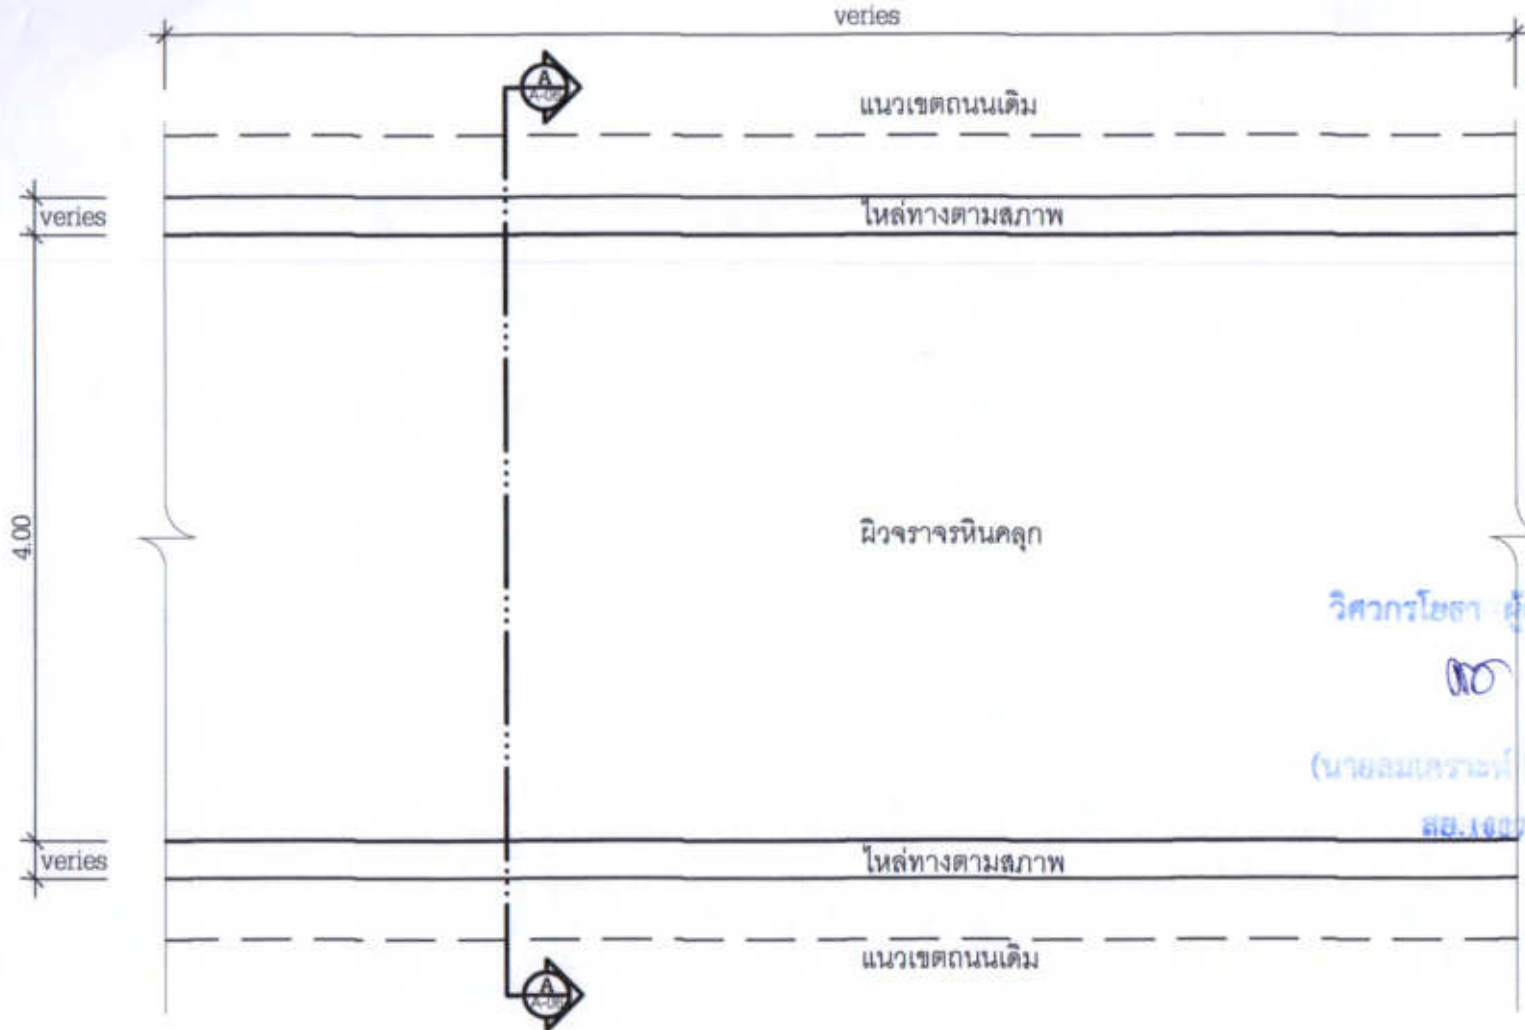

วิศวกรโยธา ออกแบบ

๐๐

(นายฉม เสงระงค์ นิลทนต์)



สช.10075



ขยายแปลนถนน

Scale

1:50

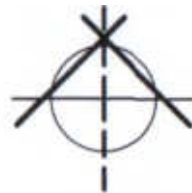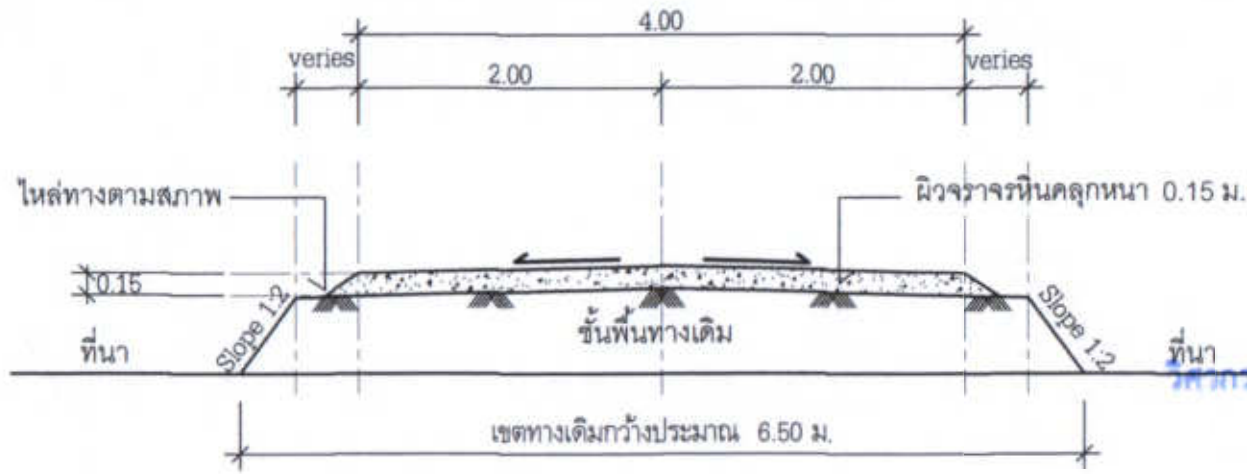

รูปตัด A

Scale

1:50

[Handwritten signature]

วิศวกรโยธา ผู้ออกแบบ
 (นายสมเกียรติ เกียรติวงเส)
 ๘๘.๑๘๘๗๕



กองช่าง

สำนักงานเทศบาลตำบลโนนสูง
 จังหวัดนครราชสีมา

ใช้ค่าส่วนที่กำหนดไว้เท่านั้น
 ห้ามวิตถวาณแบบ

แบบ

โครงการก่อสร้างถนนหินคลุก
 ถนนเทศบาลซอย 2 ช่วงแยกถนน
 สาธารณะบ้านนายศิริ แพร่ยกกลาง
 ชุมชนศาลดาปู

กองช่างเทศบาลตำบลโนนสูง

สำรวจ *[Signature]*
 นายเต็มยศ แสนมัน

เขียนแบบ *[Signature]*
 นายองชุต กระจ่างโพธิ์

วิศวกร *[Signature]*

สถาปนิก *[Signature]*
 นายองชุต กระจ่างโพธิ์

หัวหน้าฝ่ายแบบแผนและก่อสร้าง *[Signature]*
 นายชัย หมวยแก้วกลาง

ผู้อำนวยการกองช่าง *[Signature]*
 นายอดิศักดิ์ พ่วงศิริ

ปลัดเทศบาล *[Signature]*
 นายณัฐพล ตะเนาน้อย

นายกเทศมนตรี *[Signature]*
 นายประสงค์ โพธิ์มีศิริ

แบบเลขที่ กช.ก. 06 / 2562

มาตราส่วน

หมายเหตุ

แผ่นที่	จำนวน
06	06